



# RUE DU PRESIDENT CARNOT ET RUE DU CAPTALAT

## PRESENTATION DU FUTUR AMENAGEMENT

MAIRIE DE LA TESTE DE BUCH

# BIENVENUE

# SOMMAIRE



**Le contexte & les enjeux/objectifs**

**Les emprises du projet**

**Les actions et propositions d'aménagement**


**Le phasage des travaux**

**Le choix des options**



# Schéma de circulation – Centre-ville de La Teste

## LE PLAN DE CIRCULATION

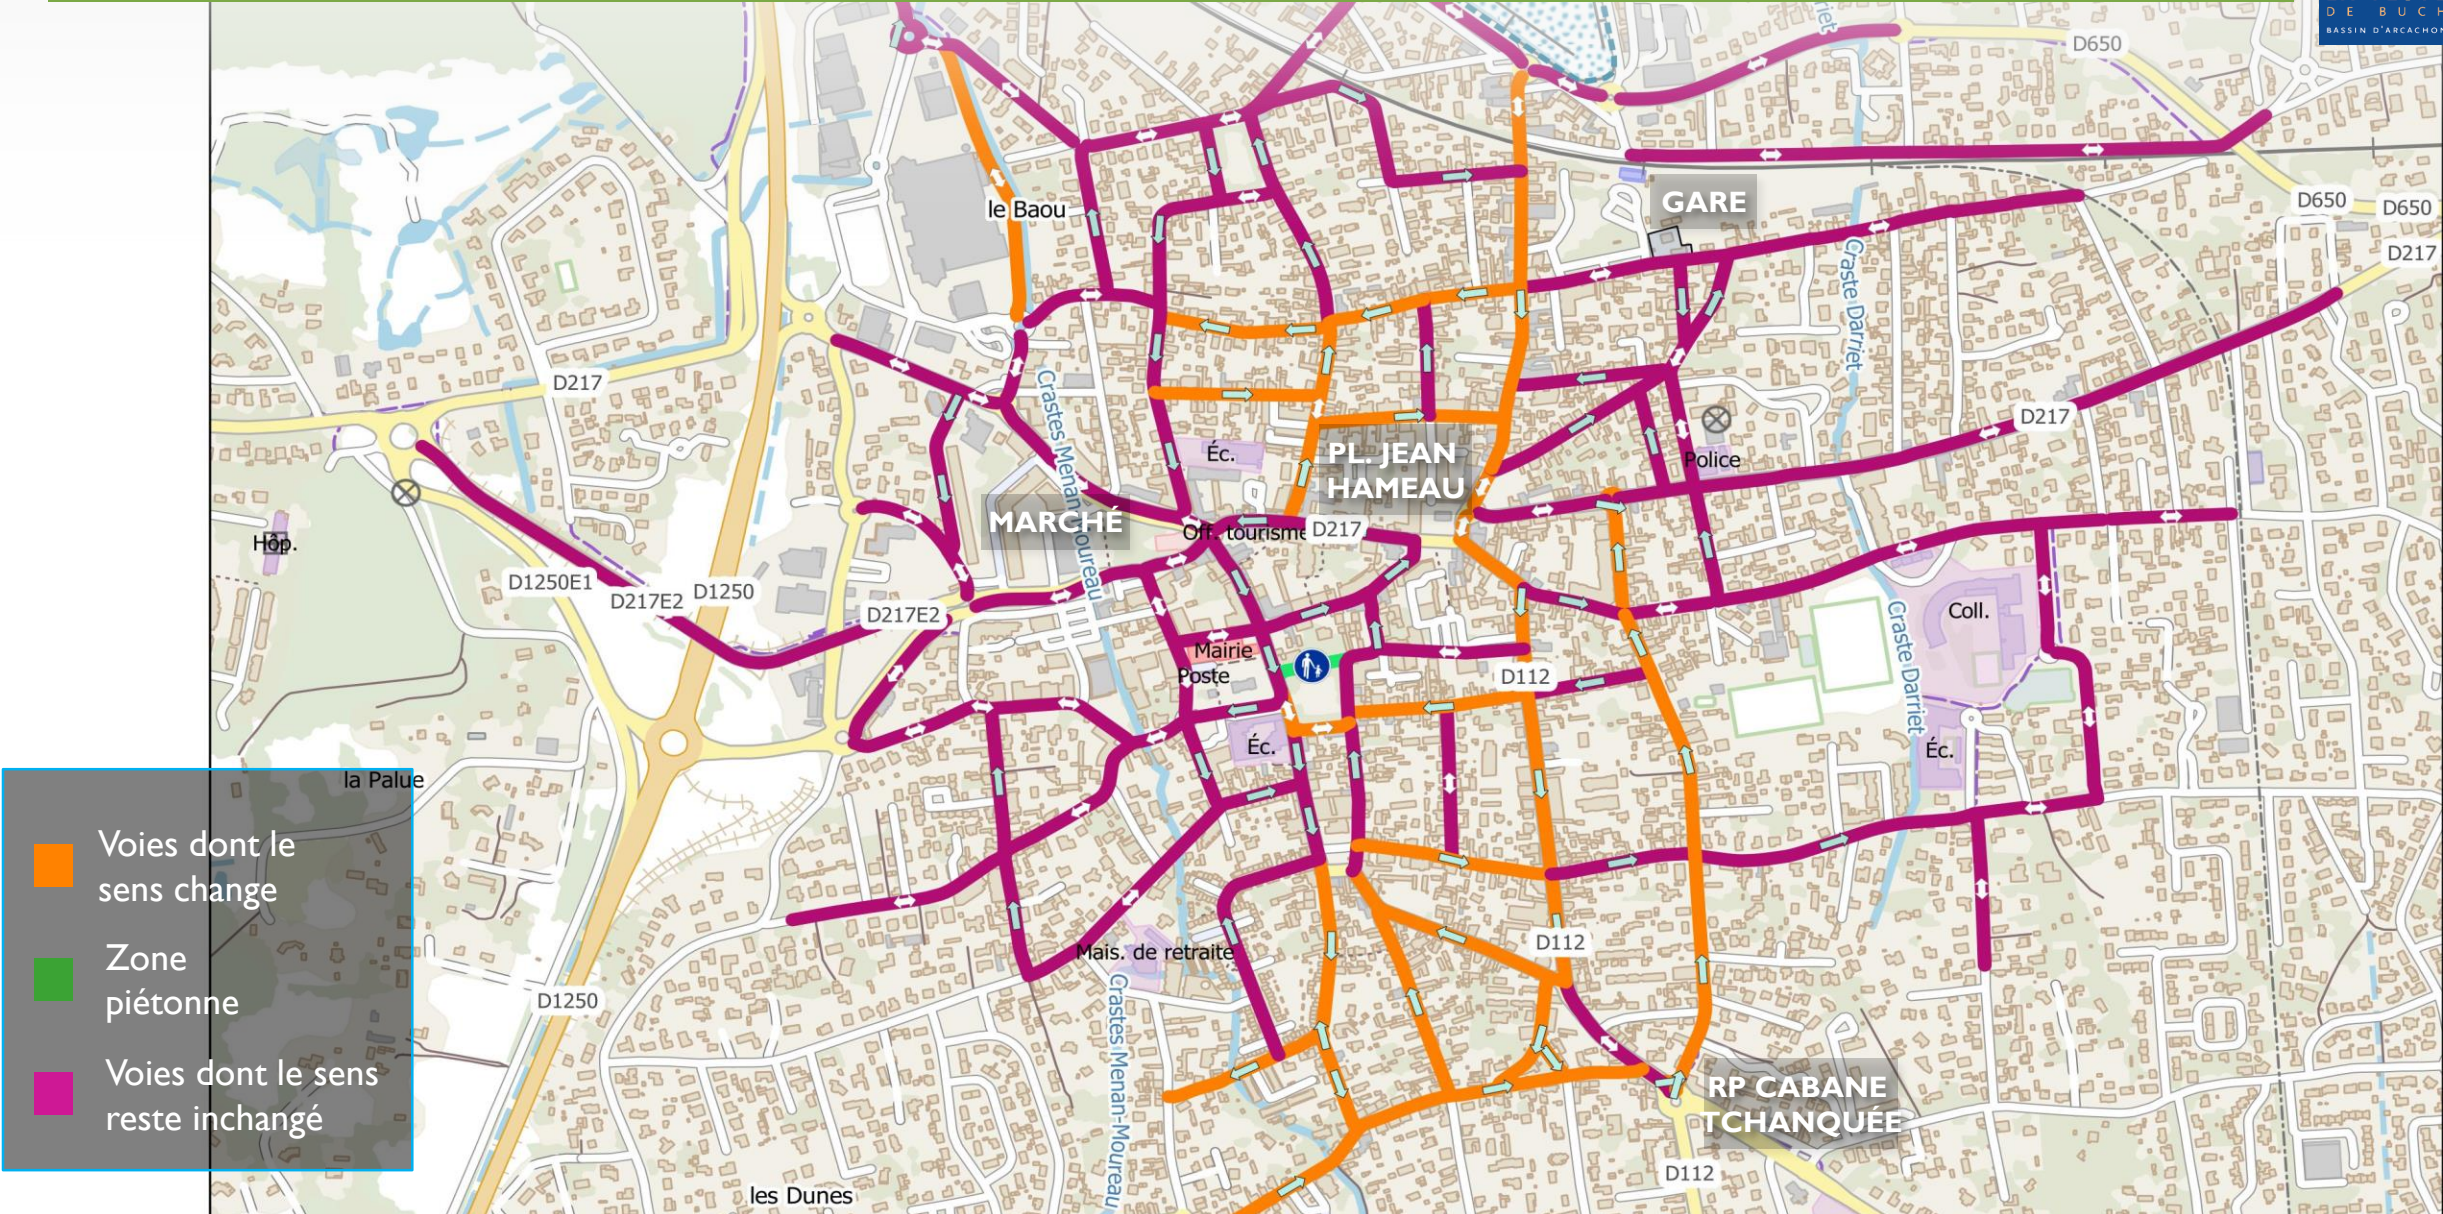



# Schéma de circulation – Centre-ville de La Teste

## RUE JEAN DE GRAILLY ET RUE DU PRÉSIDENT CARNOT





# Schéma de circulation – Centre-ville de La Teste

## RUE JEAN DE GRAILLY ET RUE DU PRÉSIDENT CARNOT

Inversion des sens  
uniques

Objectif : désengorger  
la place Jean Hameau

### ENJEU N°1

- ✓ Conserver  
l'attractivité et  
l'accessibilité du  
Centre-ville **en**  
**réduisant les**  
**points noirs**  
**identifiés**

MARCHÉ

PLACE  
J HAMEAU

Avenue du Général de Gaulle

Rue Lody

Rue du Président Carnot


Rue Jean de Grailly



# Schéma de circulation – Centre-ville de La Teste

## INTERSECTION RUE LODY ET AVENUE DU GÉNÉRAL DE GAULLE

### Création d'un giratoire

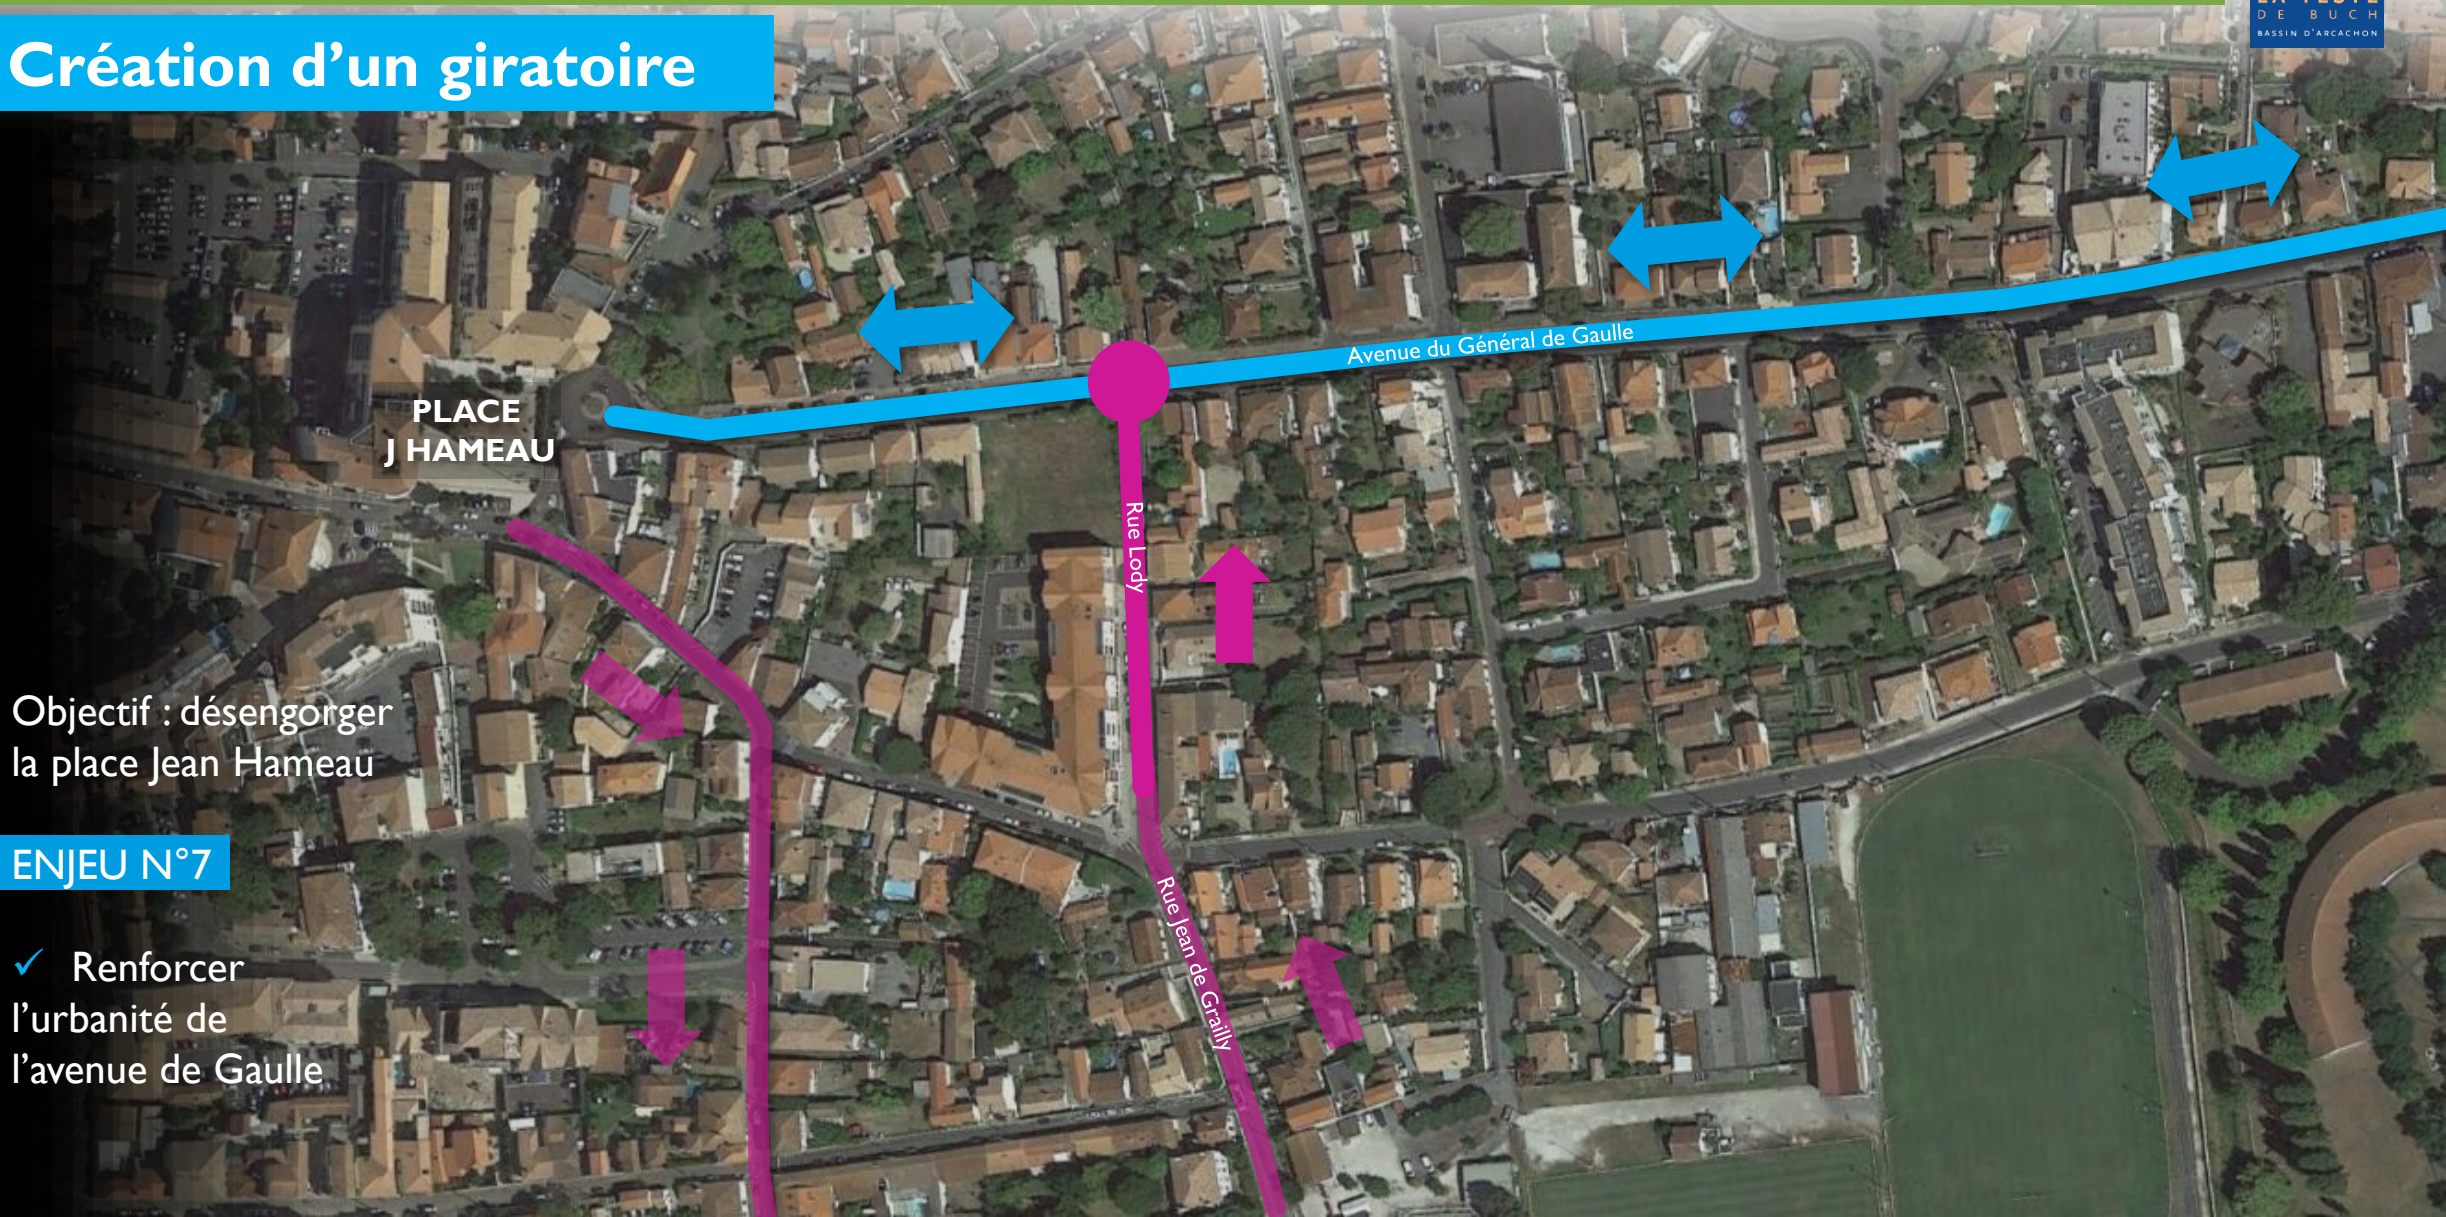

Objectif : désengorger  
la place Jean Hameau

#### ENJEU N°7

✓ Renforcer  
l'urbanité de  
l'avenue de Gaulle



# Schéma de circulation – Centre-ville de La Teste

## PENDANT LES TRAVAUX : RUE J. DE GRAILLY ET RUE DU PR. CARNOT

- ✓ Fermeture temporaire de la rue du Président Carnot **SAUF RIVERAINS**
- ✓ Mise en double sens de la rue Jean de Grailly de mi octobre 2023 à 2025. (Suppression de la piste cyclable)

MARCHÉ

PLACE  
J HAMEAU

Avenue du Général de Gaulle





## CONTEXTE

- Une étude de circulation réalisée
  - Modification du sens de la rue du Président Carnot à venir
- Un axe principal d'accès au centre-ville ( route départementale )
  - 8 000 véhicules jour
- Une chaussée en mauvaise état :
  - Note diagnostic voirie : 3,0 / 10
- Des réseaux aériens avec de nombreux poteaux et câbles
- Des trottoirs étroits et non conformes (inférieur à 1m40)



## ENJEUX / OBJECTIFS

Valoriser et embellir cet axe notamment avec l'effacement des réseaux

Sécuriser les déplacements piétonniers → suppression de la bande cyclable → élargissement des trottoirs

Marquer la sortie du centre-ville

Conserver l'offre de stationnements afin de maintenir l'attractivité des commerces de cette rue, et en raison du grand nombre de résidences


Sécuriser et apaiser la circulation des véhicules, en trouvant des solutions pour « casser » cet axe très linéaire.

Gérer les eaux pluviales

Moderniser l'éclairage



# RUE DU PRESIDENT CARNOT & RUE DU CAPTALAT

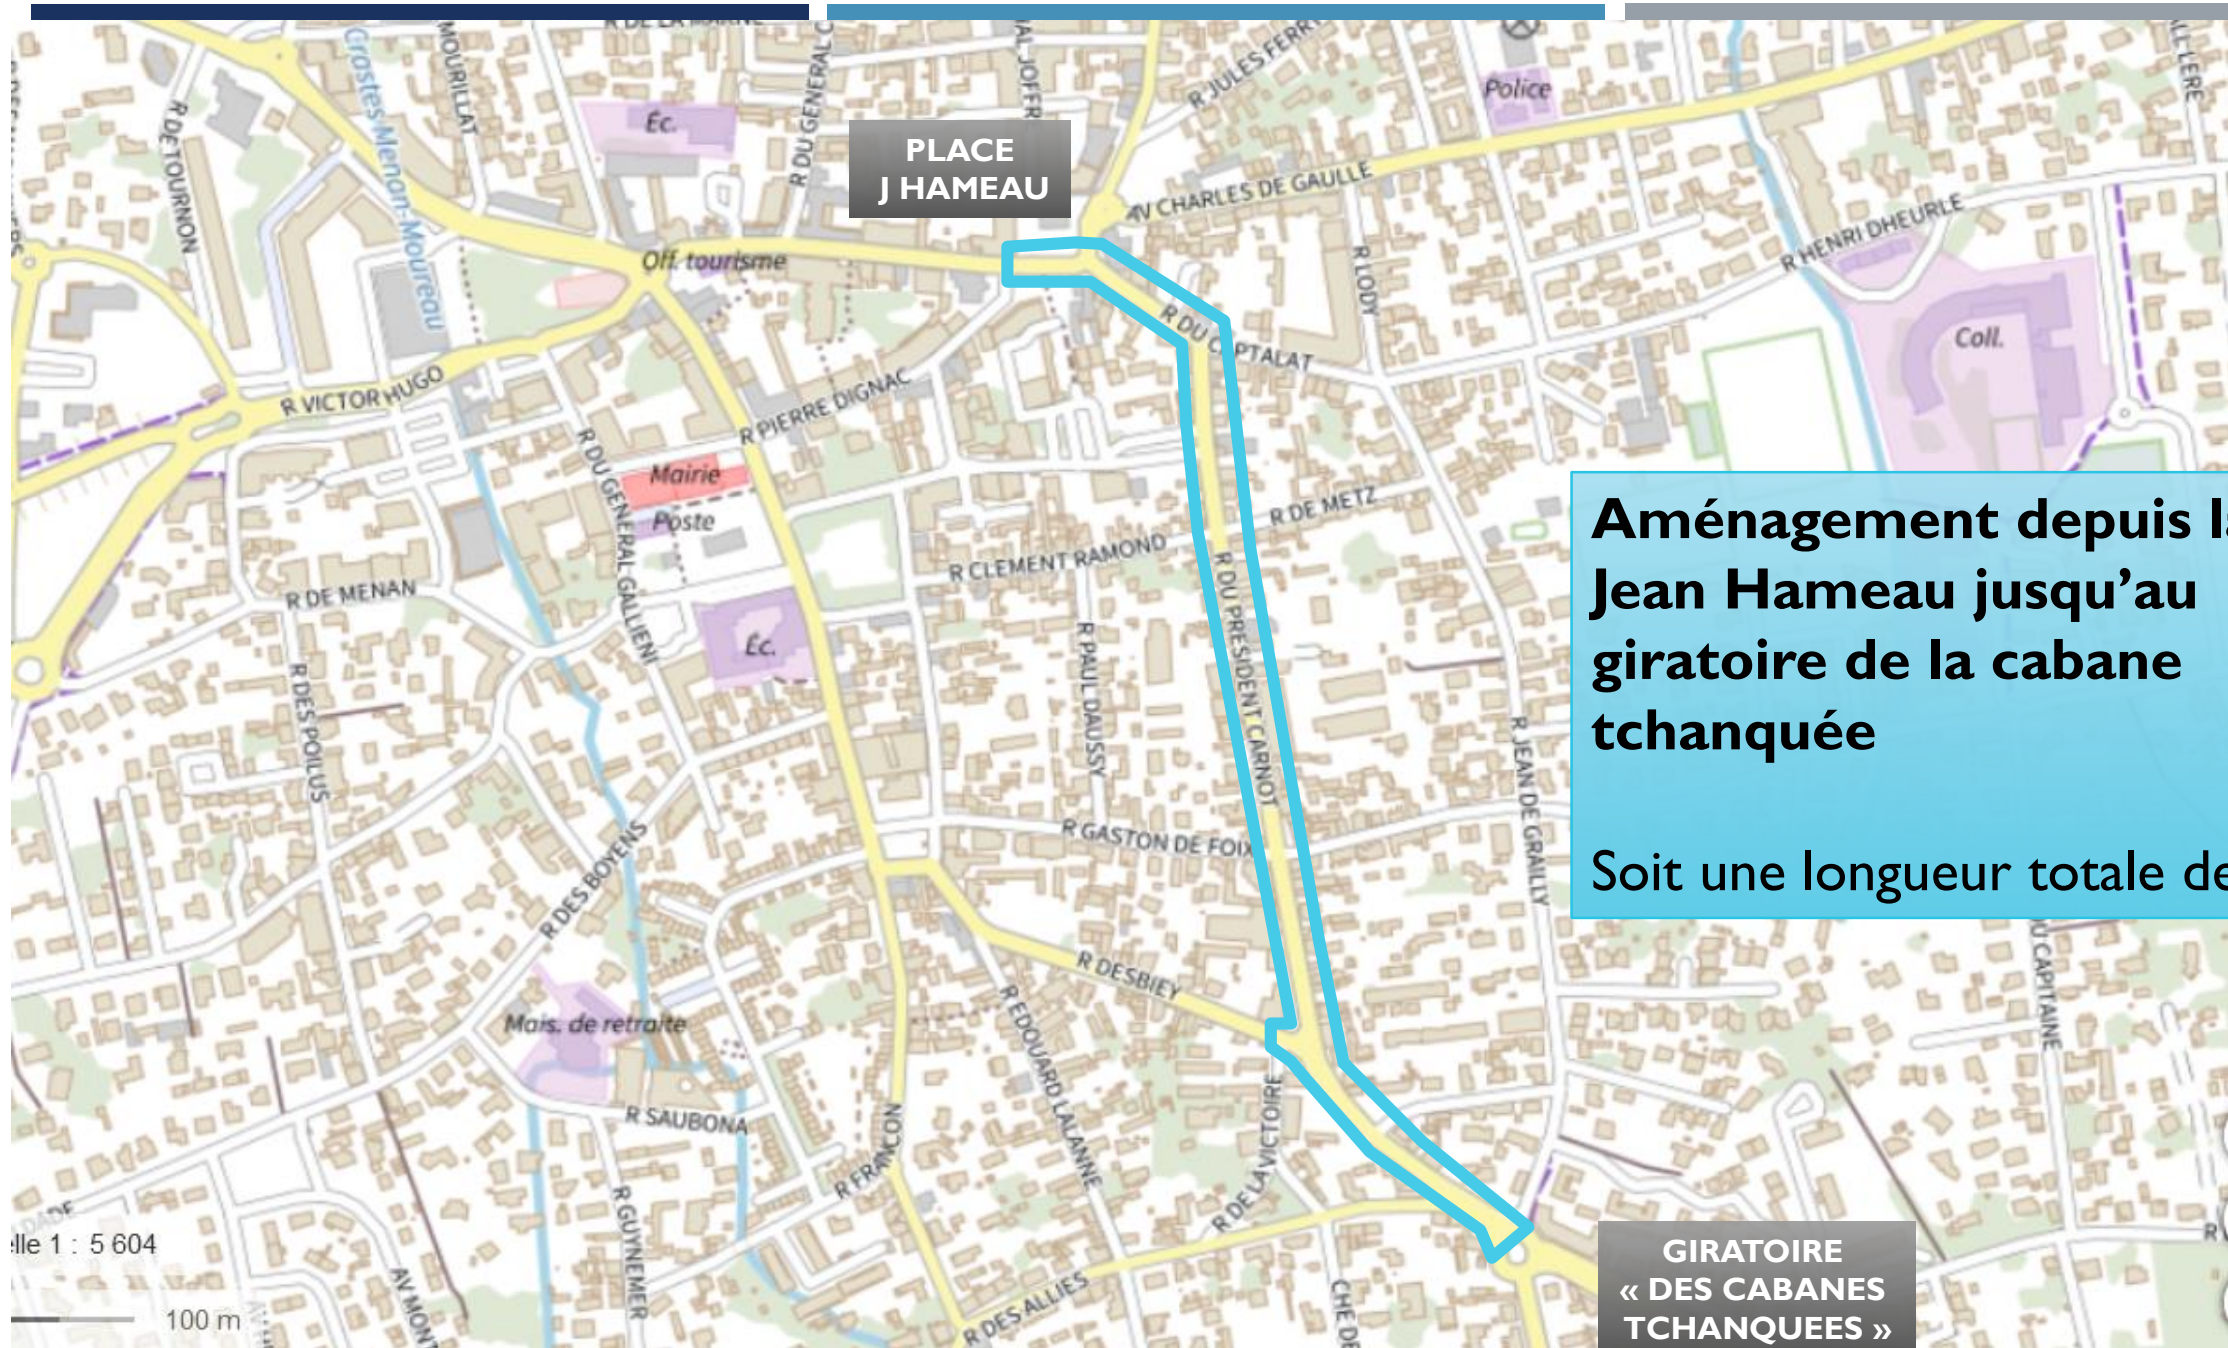

**Aménagement depuis la place  
Jean Hameau jusqu'au  
giratoire de la cabane  
tchanquée**

**Soit une longueur totale de : 760 ml**

**GIRATOIRE  
« DES CABANES  
TCHANQUEES »**



## LES ACTIONS SUR LES RÉSEAUX

### EAUX USEES (SIBA)

- Reprise du collecteur et des branchements entre le rond-point de la cabane tchanquée et le carrefour avec la rue Gaston de Foix

### GAZ (GRDF)

- Une vingtaine de branchements à renouveler et une vingtaine à sécuriser.

### EAU POTABLE (COBAS / SOBAS )


- Renouvellement de la canalisation et d'environ 100 branchements

### ELECTRIQUE ET TELECOM (SDEEG + ORANGE)

- Enfouissement des réseaux sur l'ensemble de la rue.

### ECLAIRAGE PUBLIC

- Modernisation des candélabres et luminaires

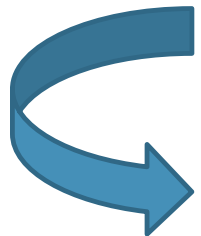

Travaux au préalable de l'aménagement de la rue



## LA GESTION DES EAUX PLUVIALES



- Création d'un réseau neuf et amélioration du système existant, conformément aux préconisations SIBA
- Etude des bassins versants
- Récolte des EP à l'aide d'un système de Grille
- Système souterrain d'infiltration



## LA GESTION DES EAUX PLUVIALES


Système d'infiltration sous chaussée :

- Tranchée drainante, la pose d'un drain et de la diorite 40/70
- Choix technique en raison de la hauteur de nappe dans le secteur (drain posé à -0,80m du TN au point haut)
- Surverse sur le réseau existant
- Au niveau des seuils des entrées, possibilités d'installer des caniveaux grilles raccordés à la structure réservoir





# LE PROJET D'AMENAGEMENT

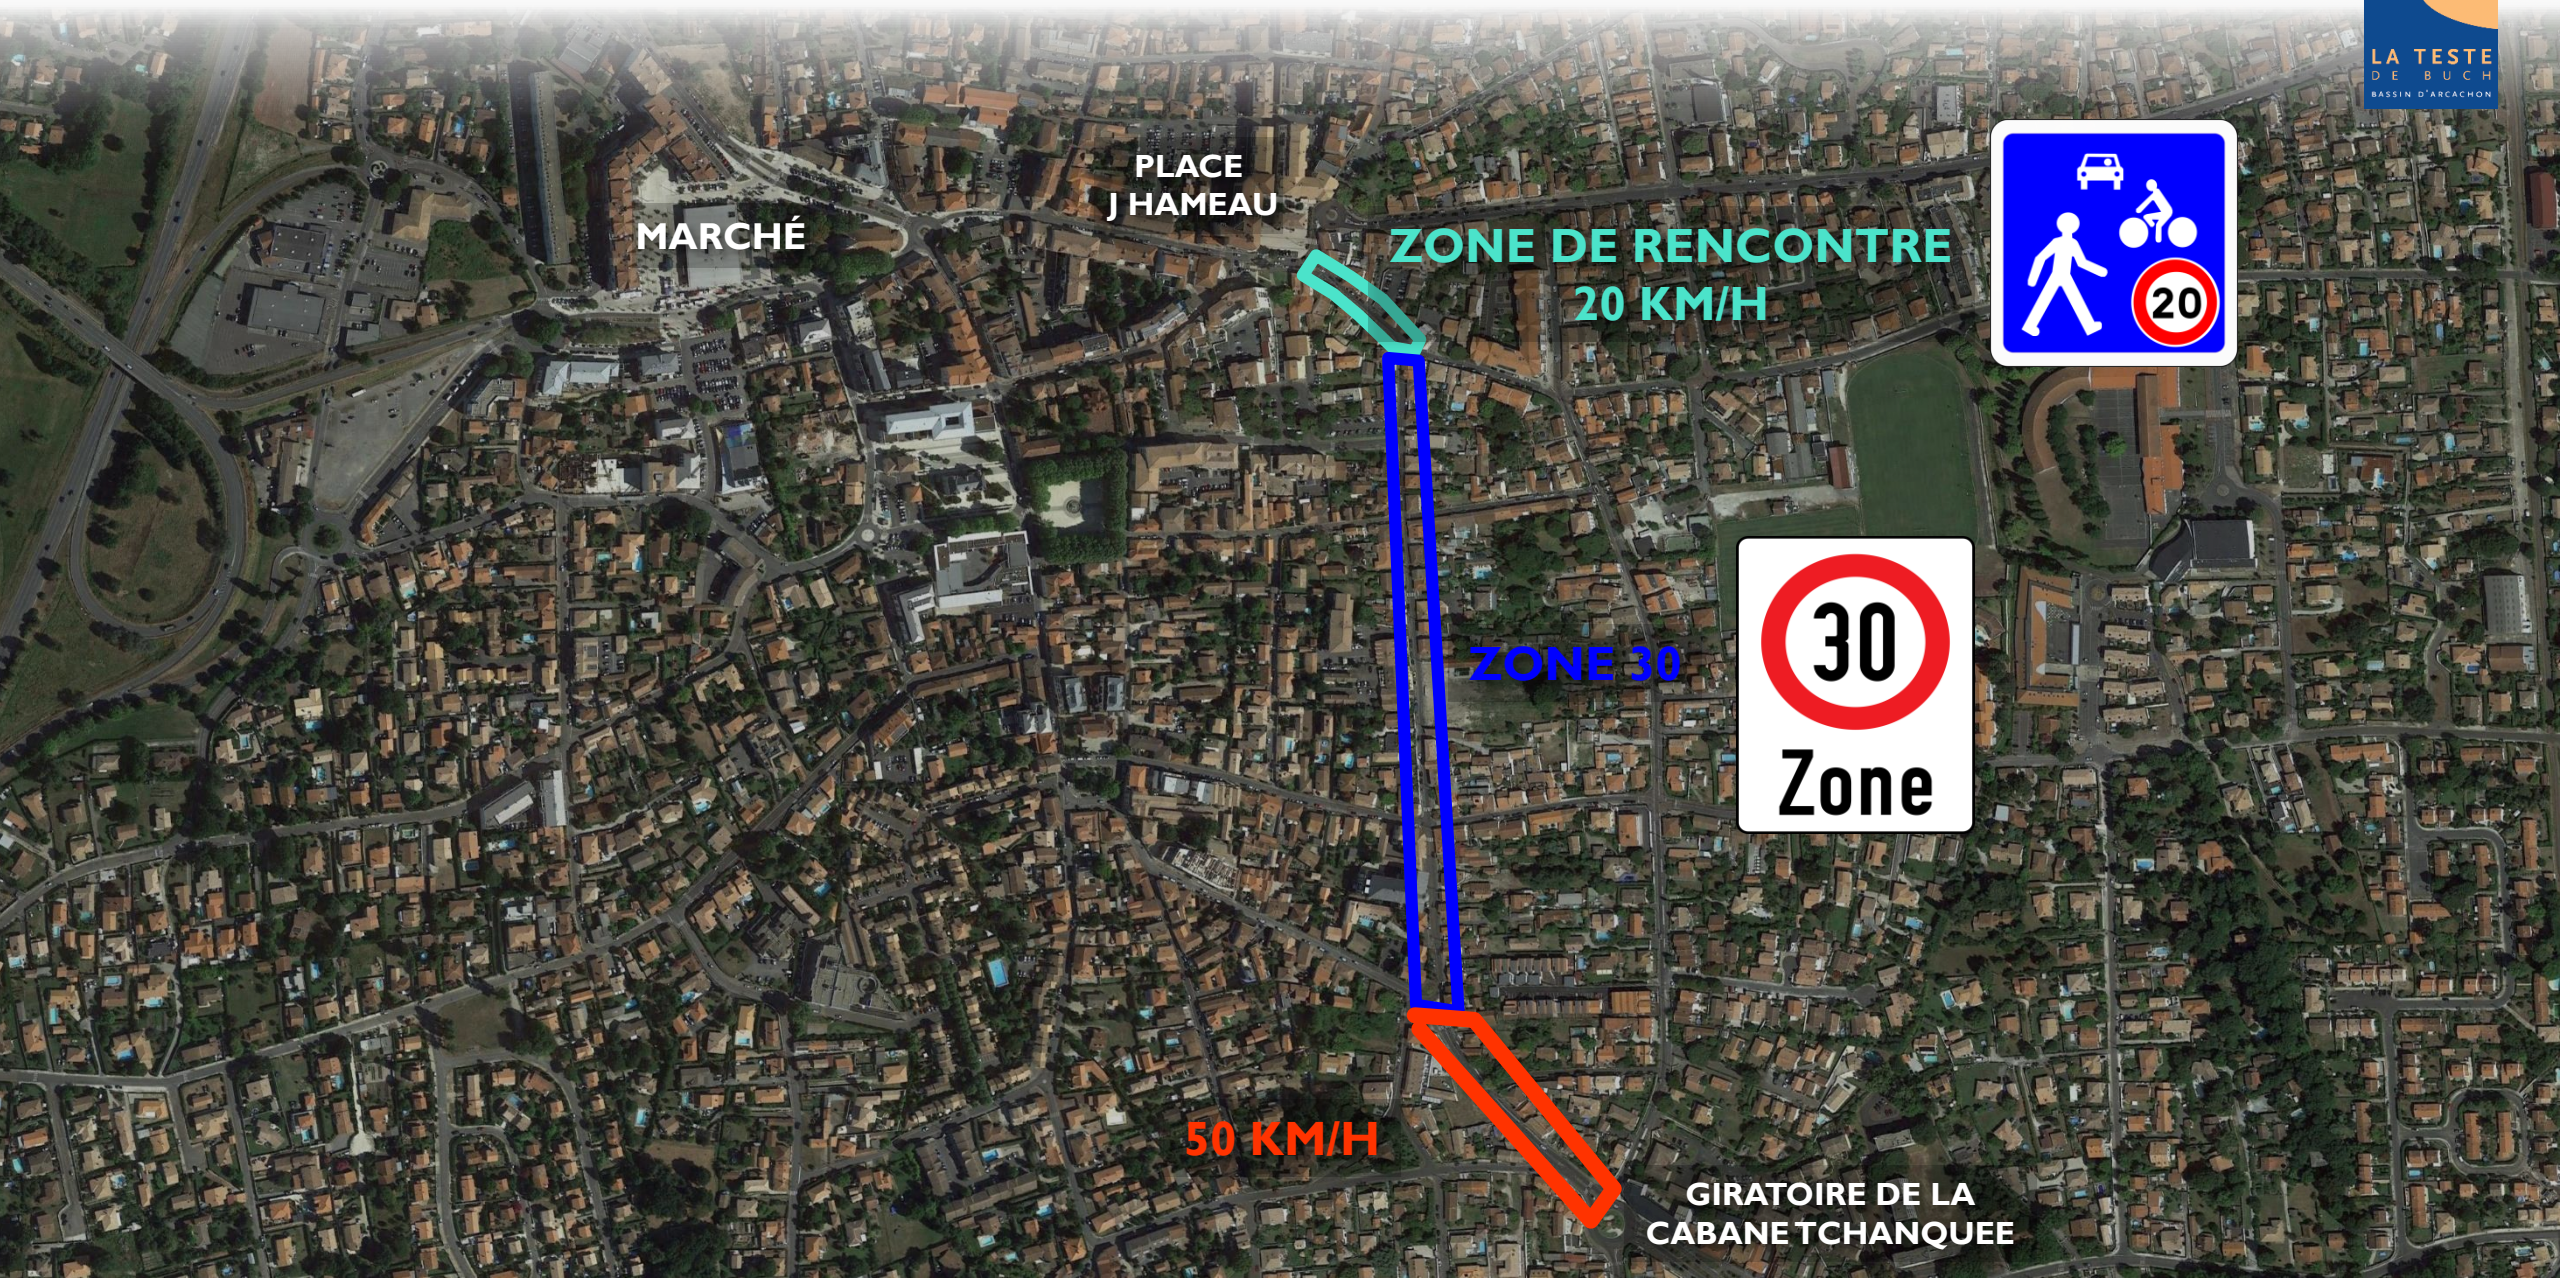

MARCHÉ

PLACE  
J HAMEAU

ZONE DE RENCONTRE  
20 KM/H



ZONE 30

50 KM/H

GIRATOIRE DE LA  
CABANETCHANQUEE



# LE PROJET D'AMENAGEMENT

MARCHÉ

PLACE  
J HAMEAU



**PLACE JEAN HAMEAU :  
LA MODIFICATION DU CARREFOUR  
HAMEAU – RUE DU CAPITALAT**

GIRATOIRE DE LA  
CABANETCHANQUEE




# **PLACE JEAN HAMEAU : INTERSECTION RUE CAPTALAT**

- **CHANGEMENT DE SENS DE LA RUE  
CAPTALAT**  
↪ **REAMENAGEMENT DU CARREFOUR**
- **FLUIDITE DU TRAFIC**
- **MAINTIEN DES PLACES DE  
STATIONNEMENT**
- **EMBELISSEMENT & VERDISSEMENT  
DE L'ESPACE**






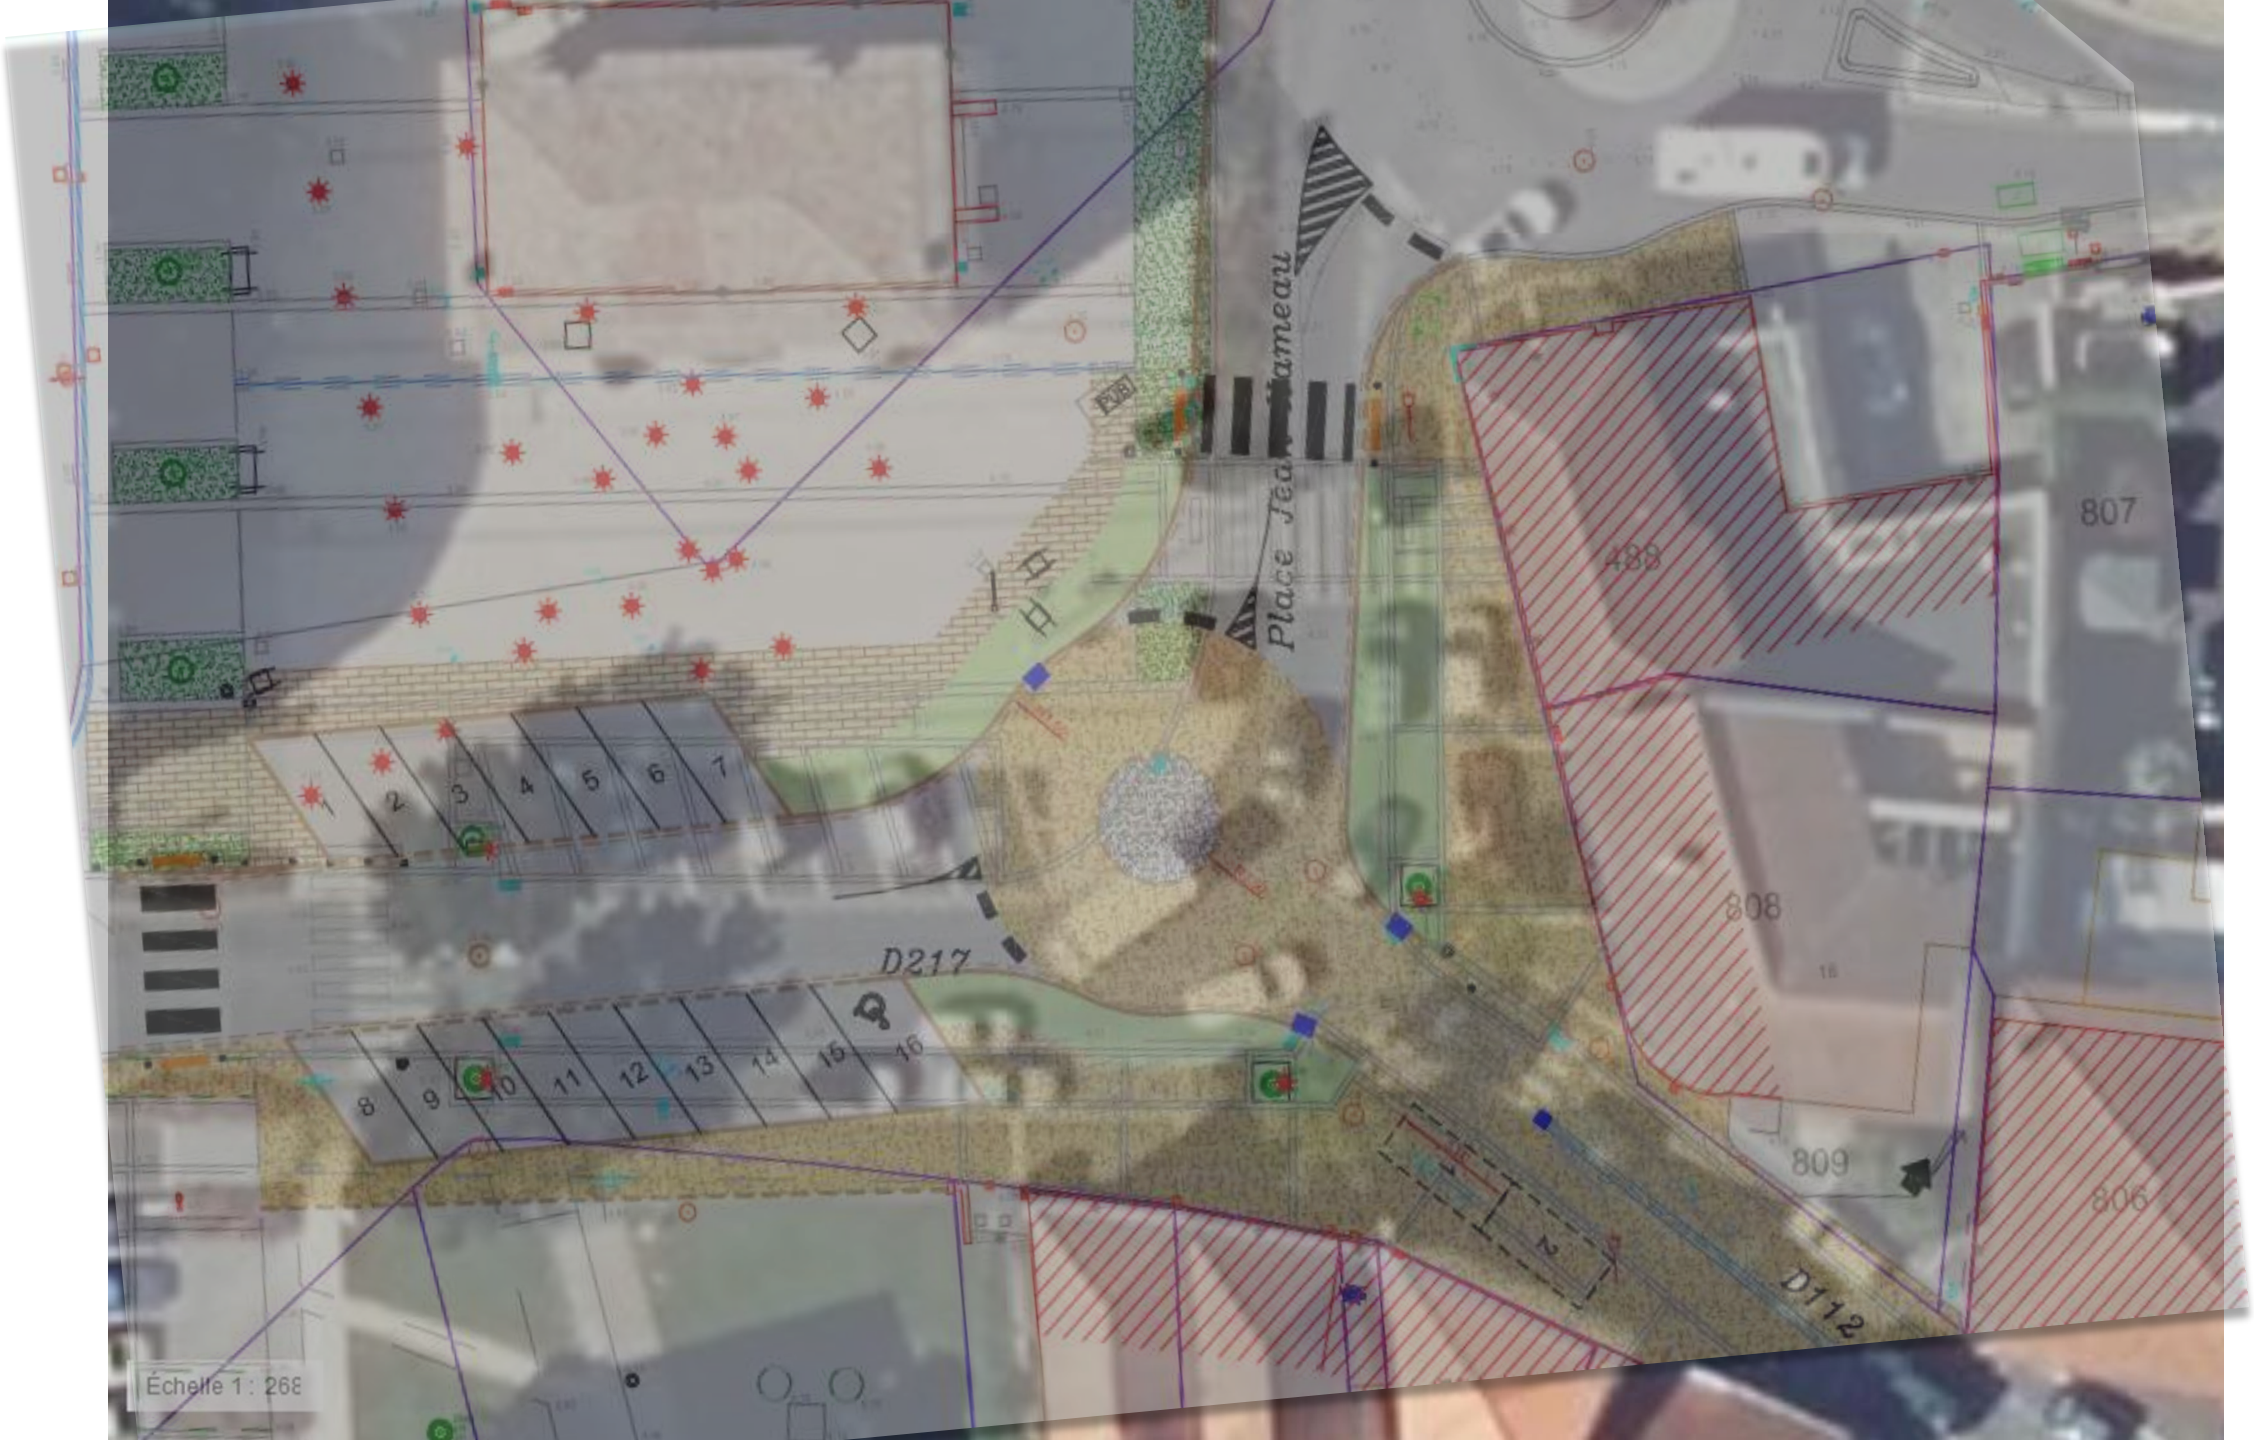

Échelle 1 : 268



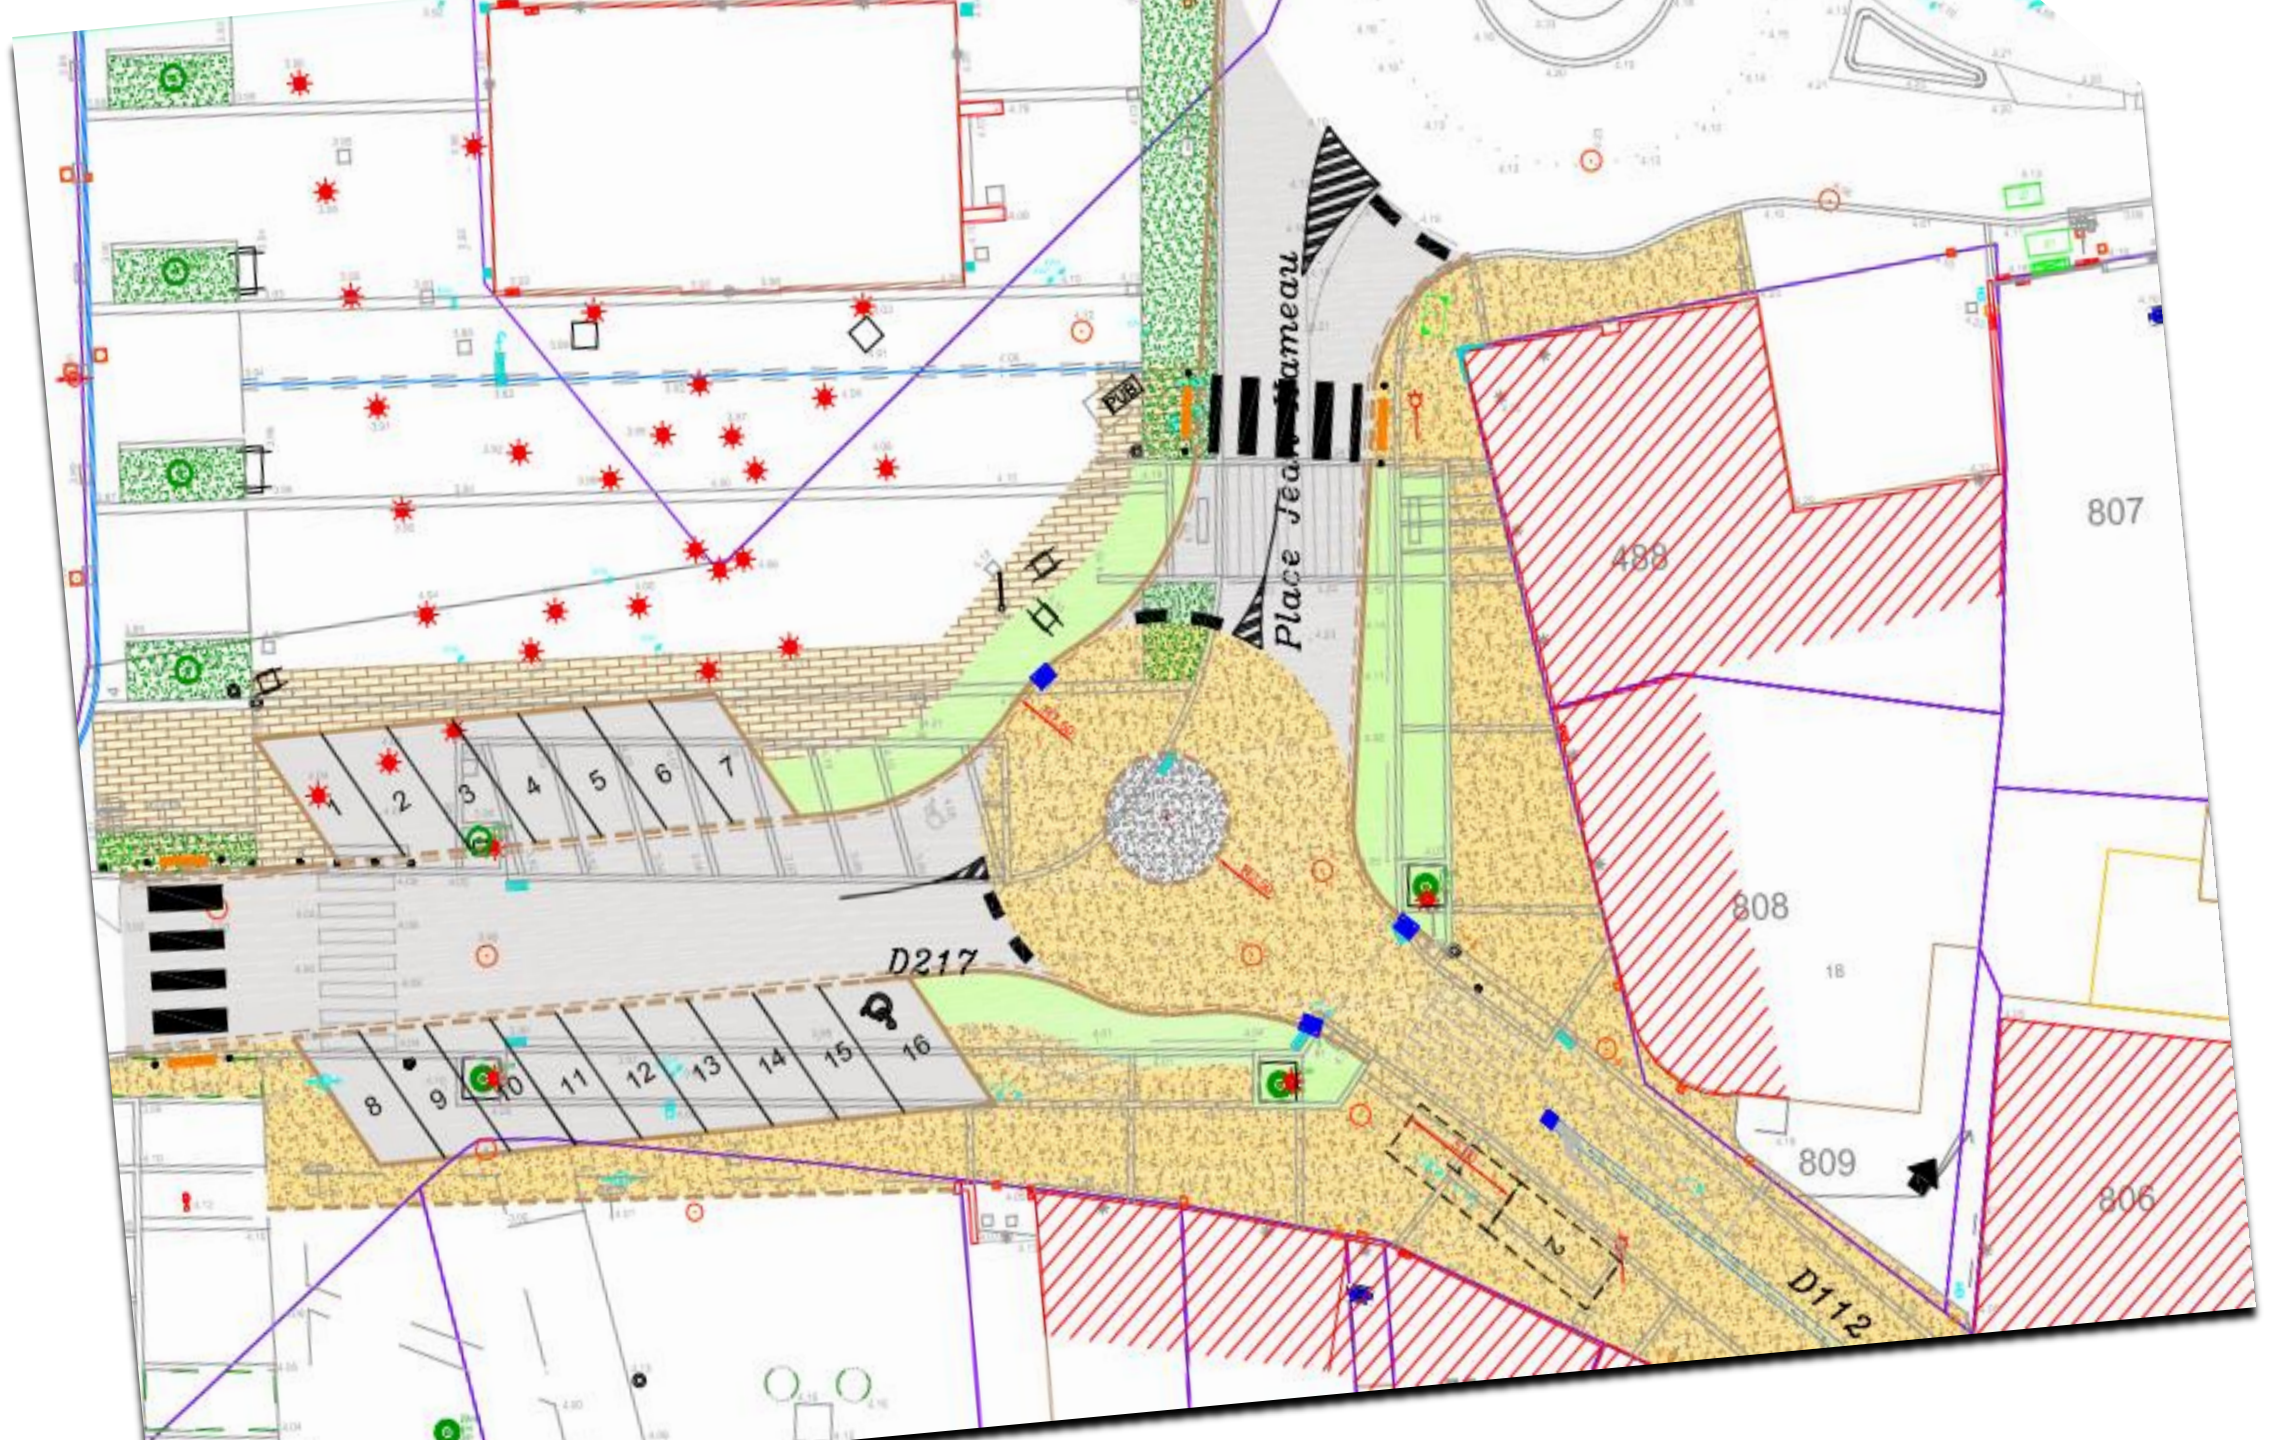




**Rue Victor  
Hugo**

**→ Vers la rue du Port &  
l'avenue C. De Gaulle**

**→ Rue Capitalat**

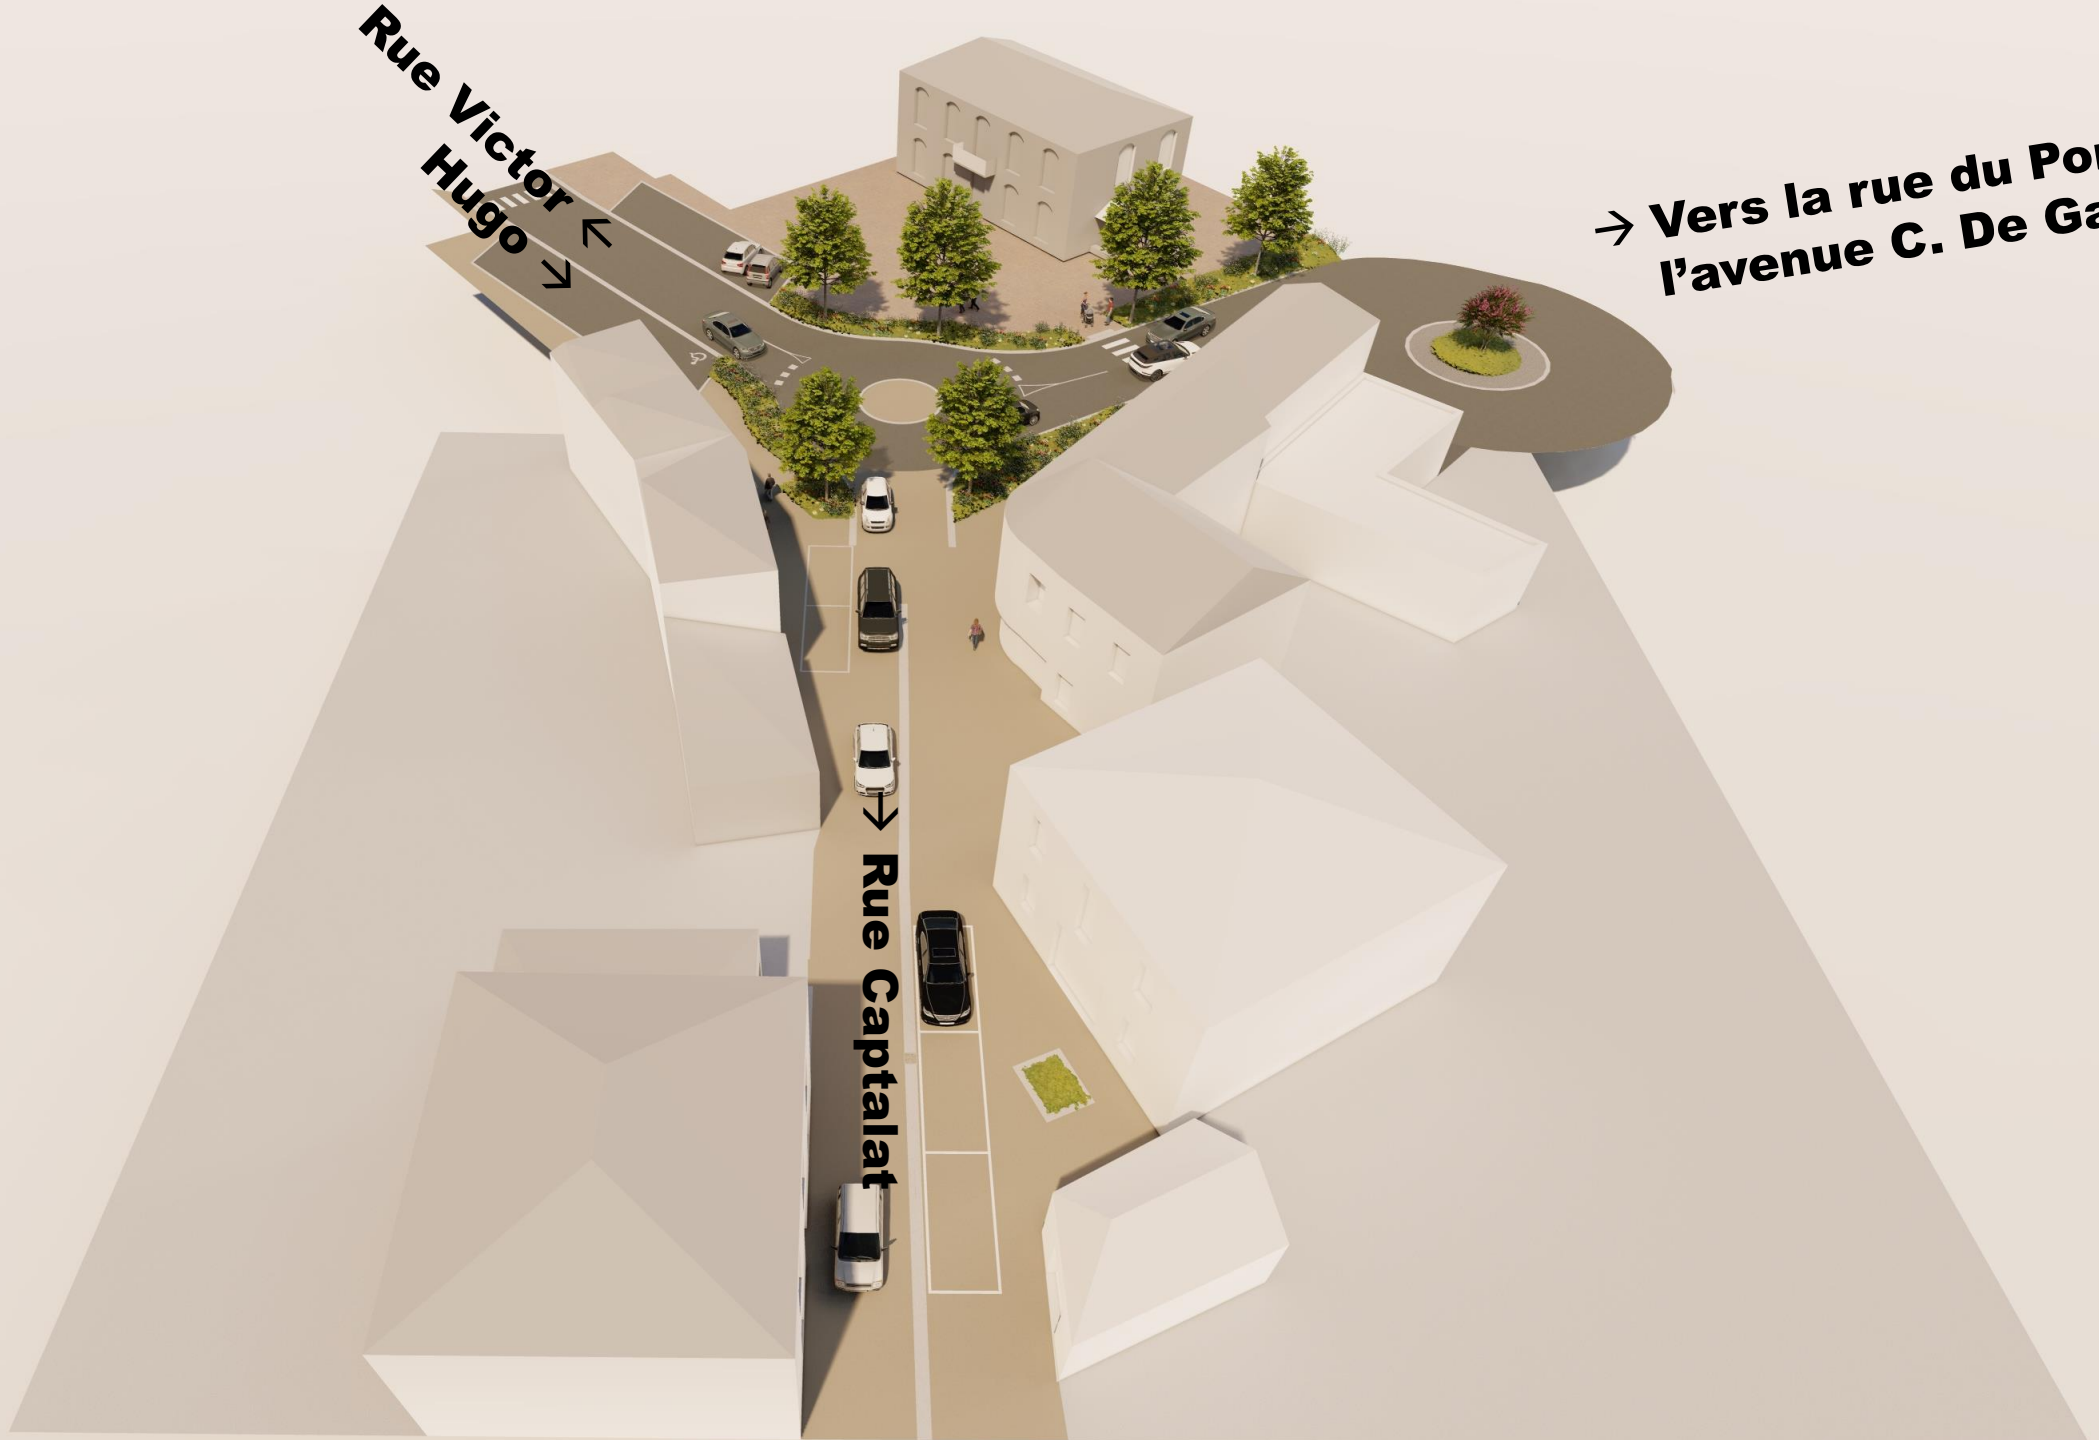



**Vers la rue du Port  
← & l'av. De Gaulle**

**→ Direction Rue Captalat**





# LE PROJET D'AMENAGEMENT



MARCHÉ

PLACE  
J HAMEAU

LA RUE DU CAPTALAT

GIRATOIRE DE LA  
CABANETCHANQUEE




# **RUE CAPTALAT : UNE RUE COMMERCANTE**

- **CHANGEMENT DE SENS DE LA RUE CAPTALAT**
- **MAINTIEN DE L'OFFRE DE STATIONNEMENT**
- **DES EMPRISES RESTREINTES**
- **→ L'AMENAGEMENT D'UNE ZONE DE RENCONTRE DANS LA CONTINUE DE LA RUE DU PORT, A L'IMAGE D'UN CŒUR DE VILLE PLUS APAISE ET PROPICE AUX COMMERCE**






# RUE CAPTALAT

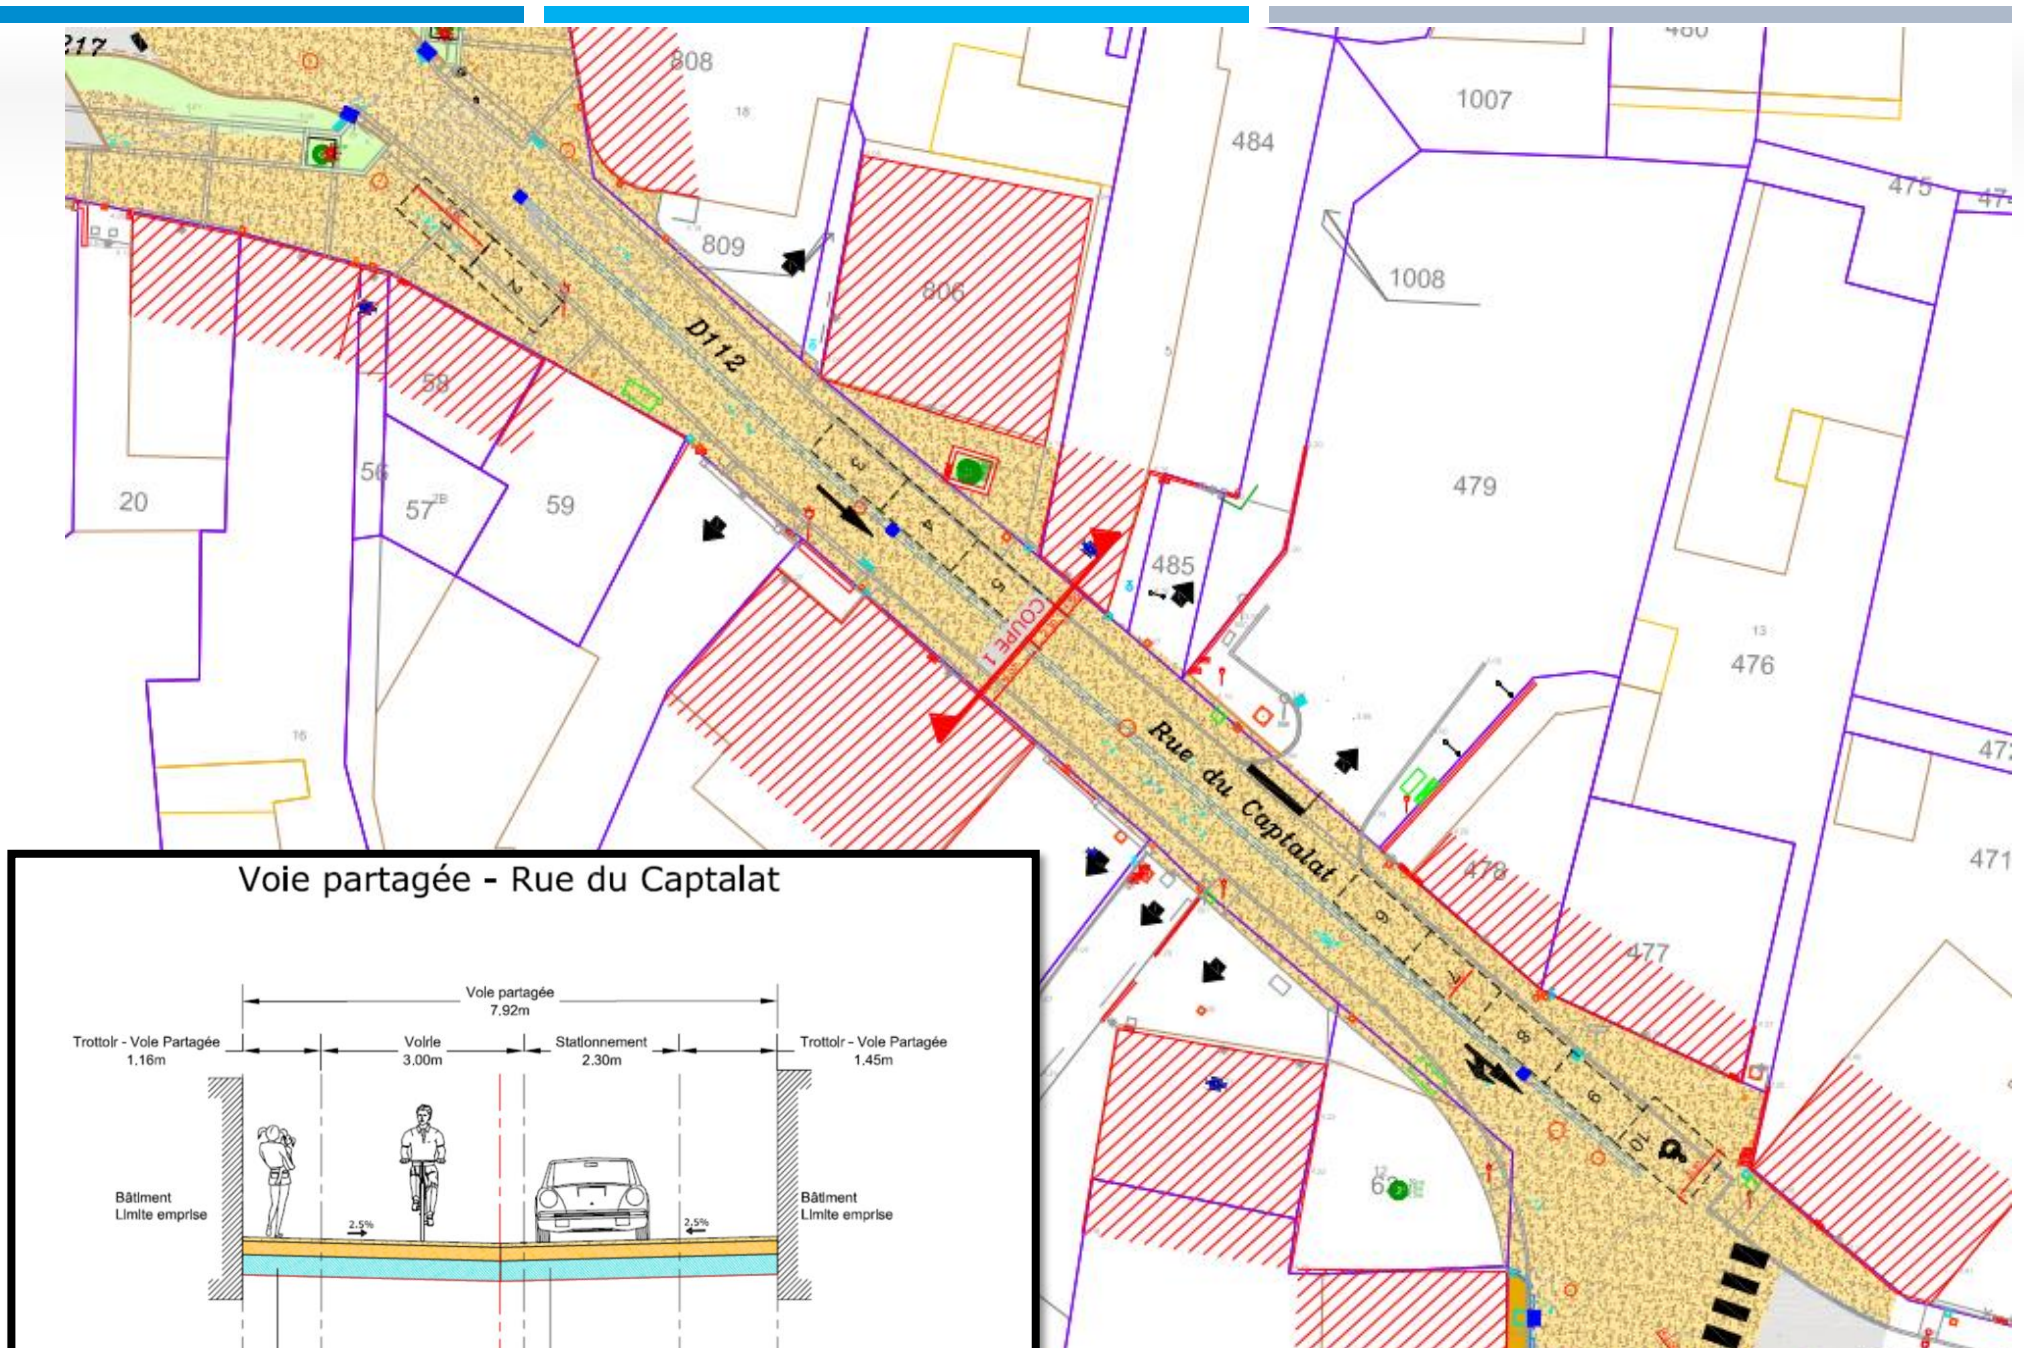



## Voie partagée - Rue du Captalat

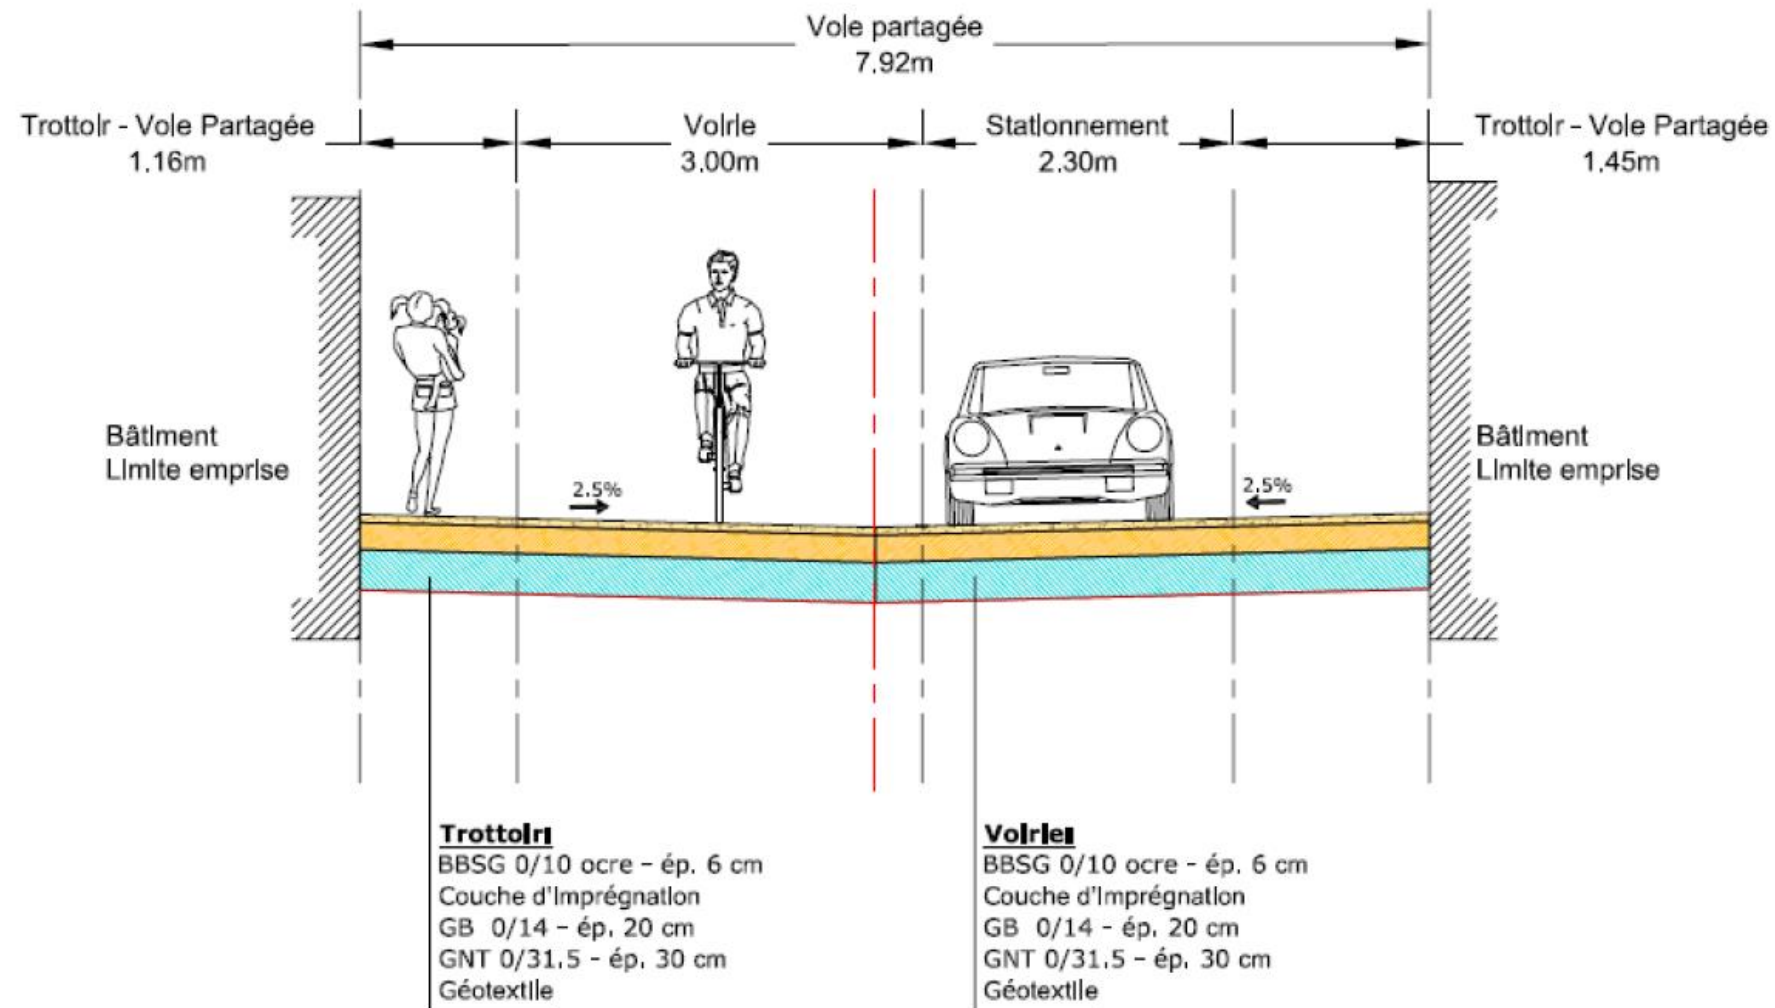



# LE PROJET D'AMENAGEMENT



MARCHÉ

PLACE  
J HAMEAU

LA RUE CARNOT,  
ENTRE LA RUE CAPITALAT  
ET LA RUE DESBIEY

GIRATOIRE DE LA  
CABANE TCHANQUEE




# **RUE CARNOT : UN AMENAGEMENT SECURITAIRE**

- **CHANGEMENT DE SENS DE LA RUE CARNOT**
- **MAINTIEN DE L'OFFRE DE STATIONNEMENT**
- **PRIORITE AU PIETON – REPORT DES CYCLISTES SUR LA RUE J. DE GRAILLY**
- **→ L'AMENAGEMENT D'UNE RUE AVEC DES TROTTOIRS CONFORMES ET UN TRAFIC APAISE**





## Voirie sens unique - Rue du Président Carnot

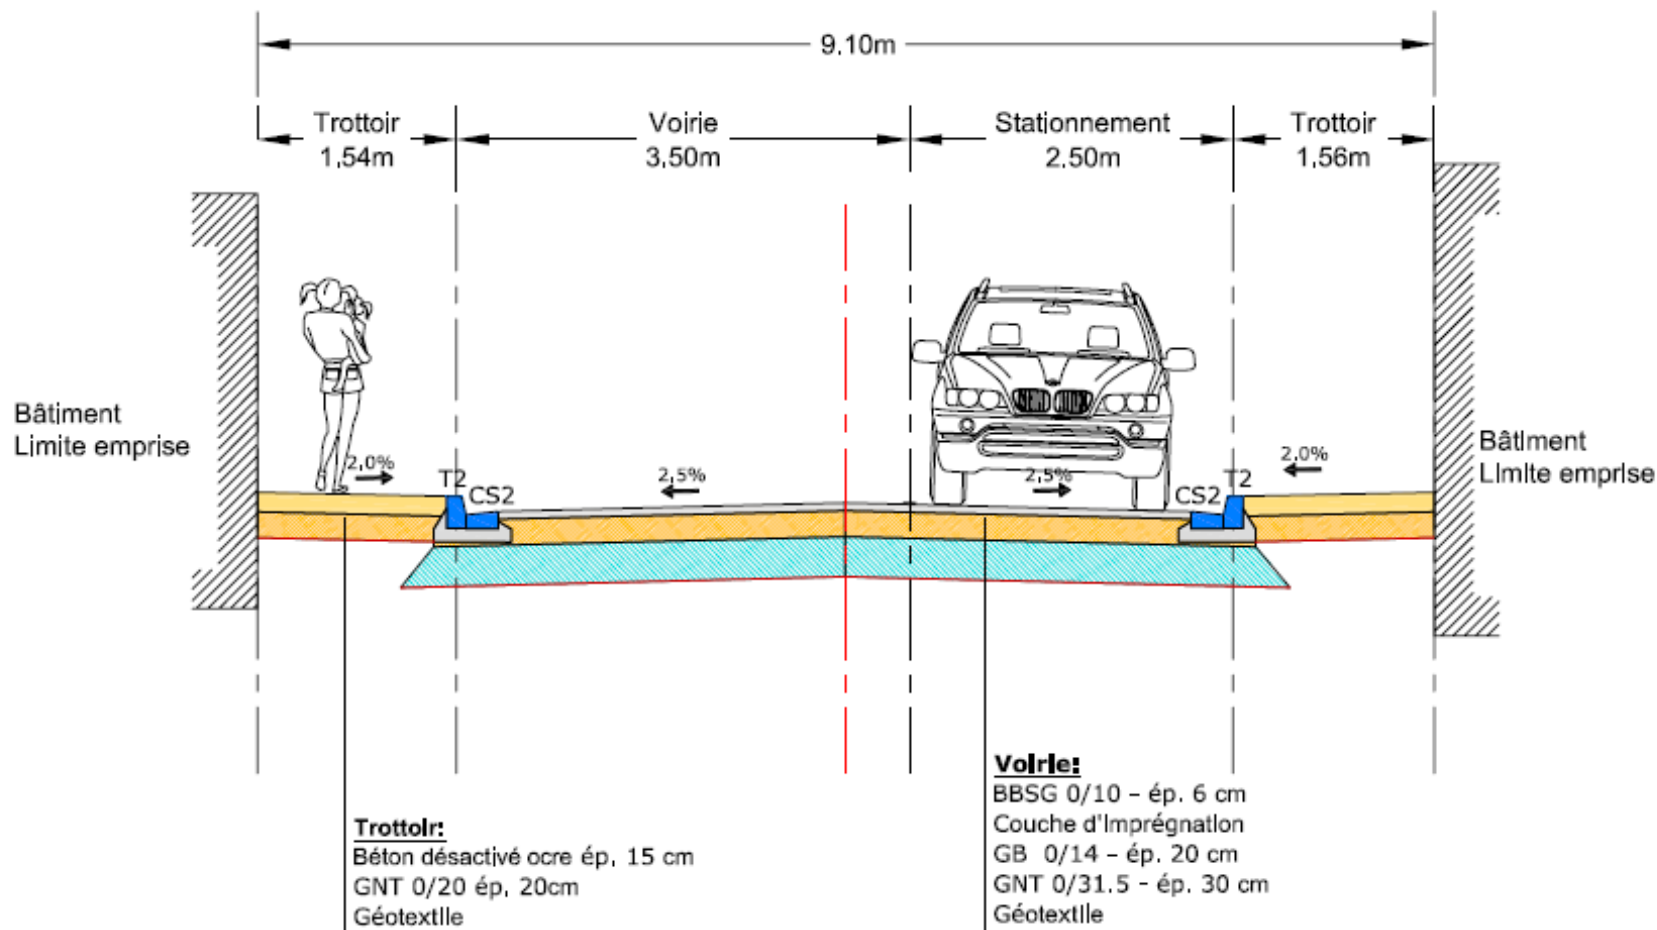







# LE PROJET D'AMENAGEMENT



MARCHÉ

PLACE  
J HAMEAU

CARREFOUR RUE CARNOT  
ET RUE RAMOND / METZ

CARREFOUR RUE CARNOT  
ET RUE GASTON DE FOIX

GIRATOIRE DE LA  
CABANE TCHANQUEE



# OPTIONS DES PLATEAUX RALENTISSEURS





# LE PROJET D'AMENAGEMENT



MARCHÉ


PLACE  
J HAMEAU

L'ARRET BUS


GIRATOIRE DE LA  
CABANE TCHANQUEE



# L'AMENAGEMENT DE L'ARRET BUS

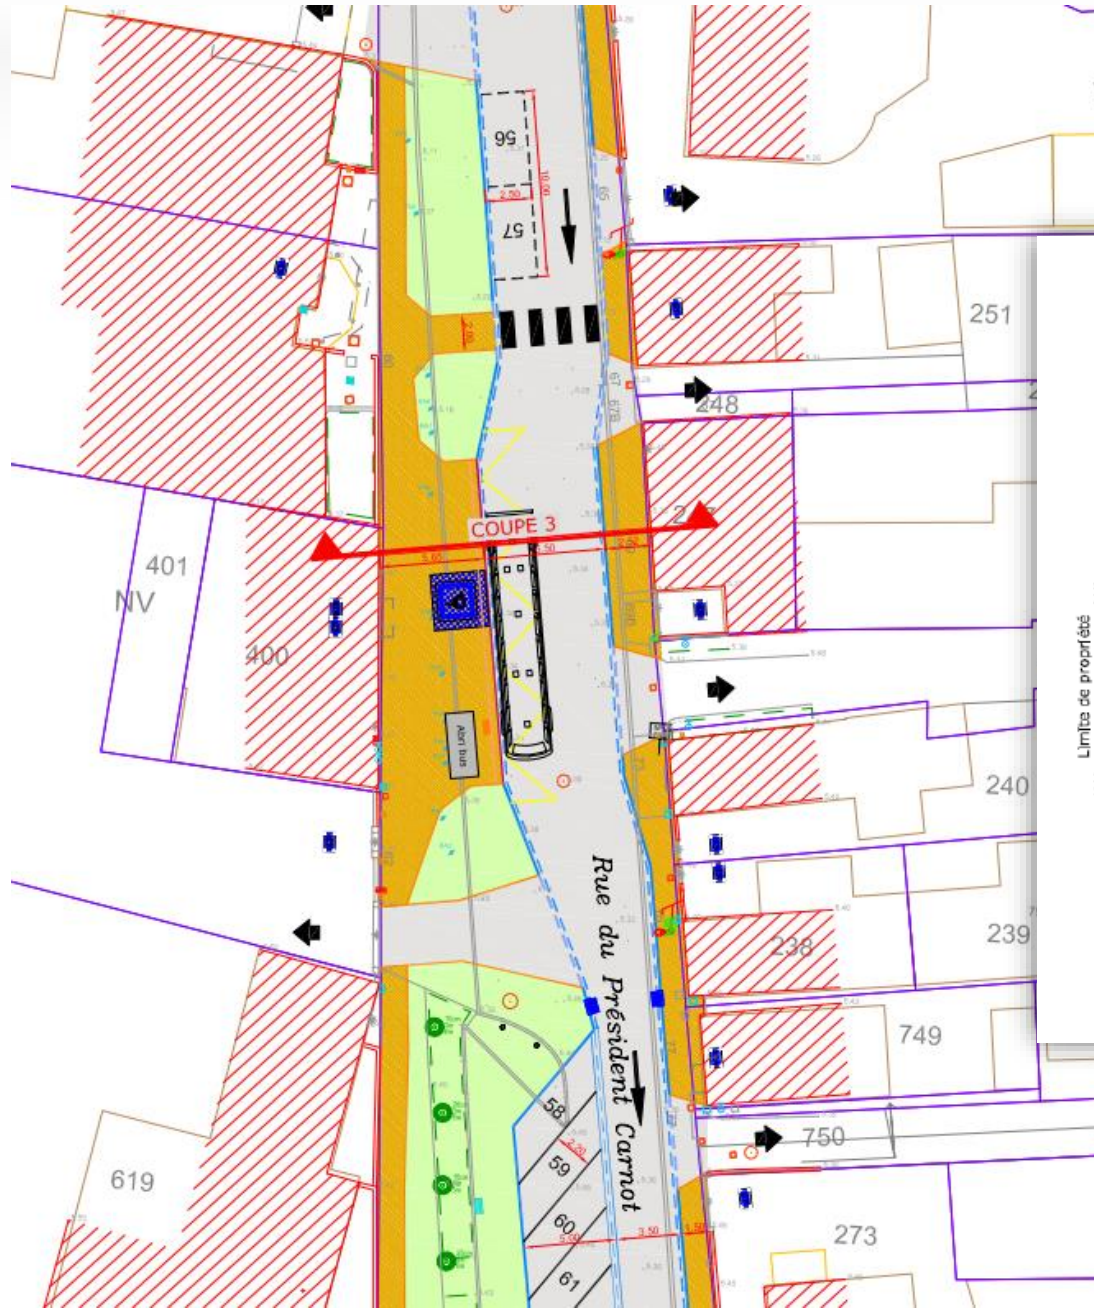

## Arrêt de bus - Rue du Président Carnot

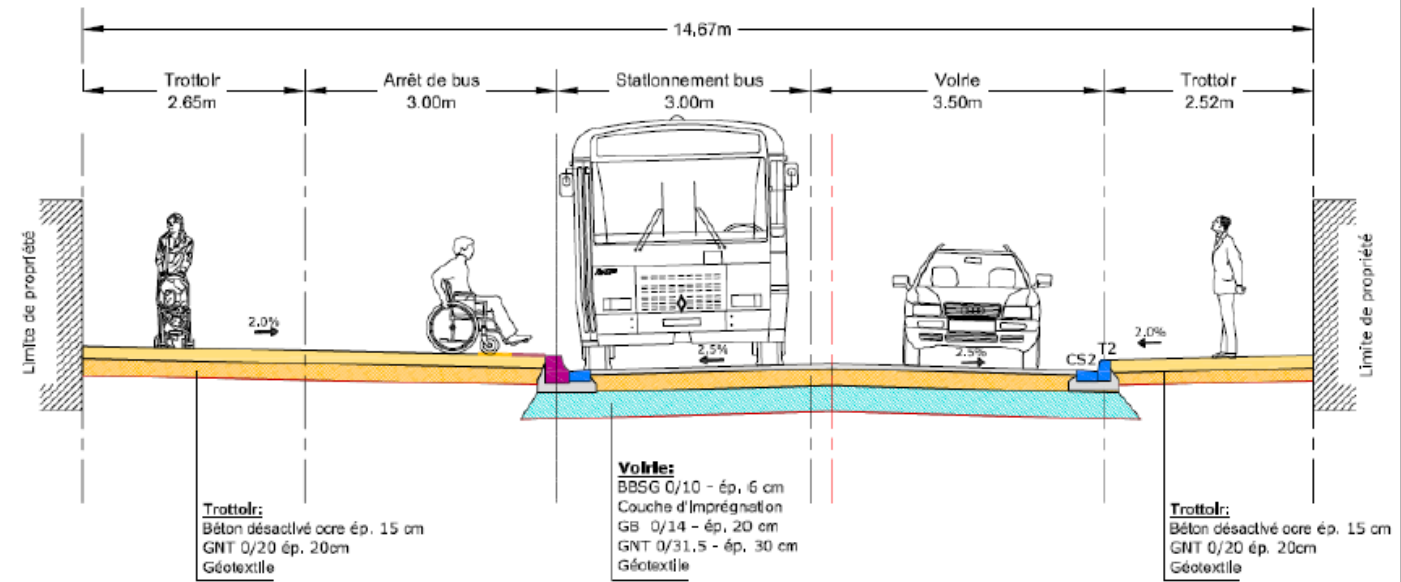







# LE PROJET D'AMENAGEMENT

LA TESTE  
DE BUCH  
BASSIN D'ARCACHON

MARCHÉ

PLACE  
J HAMEAU

LE CARREFOUR RUE CARNOT  
ET RUE DESBIEY

GIRATOIRE DE LA  
CABANE TCHANQUEE



# CARREFOUR P.CARNOT / DESBIEY : LA CREATION D'UN MINI GIRATOIRE

- CHANGEMENT DE SENS DES RUE P. CARNOT & RUE DESBIEY
- SECURISATION DES FLUX
- VERDISSEMENT DU CARREFOUR
- → L'AMENAGEMENT D'UN MINI GIRATOIRE POUR FLUIDIFIER LES FLUX






# LE CARREFOUR P.CARNOT & DESBIEY






# LE CARREFOUR P.CARNOT & DESBIEY

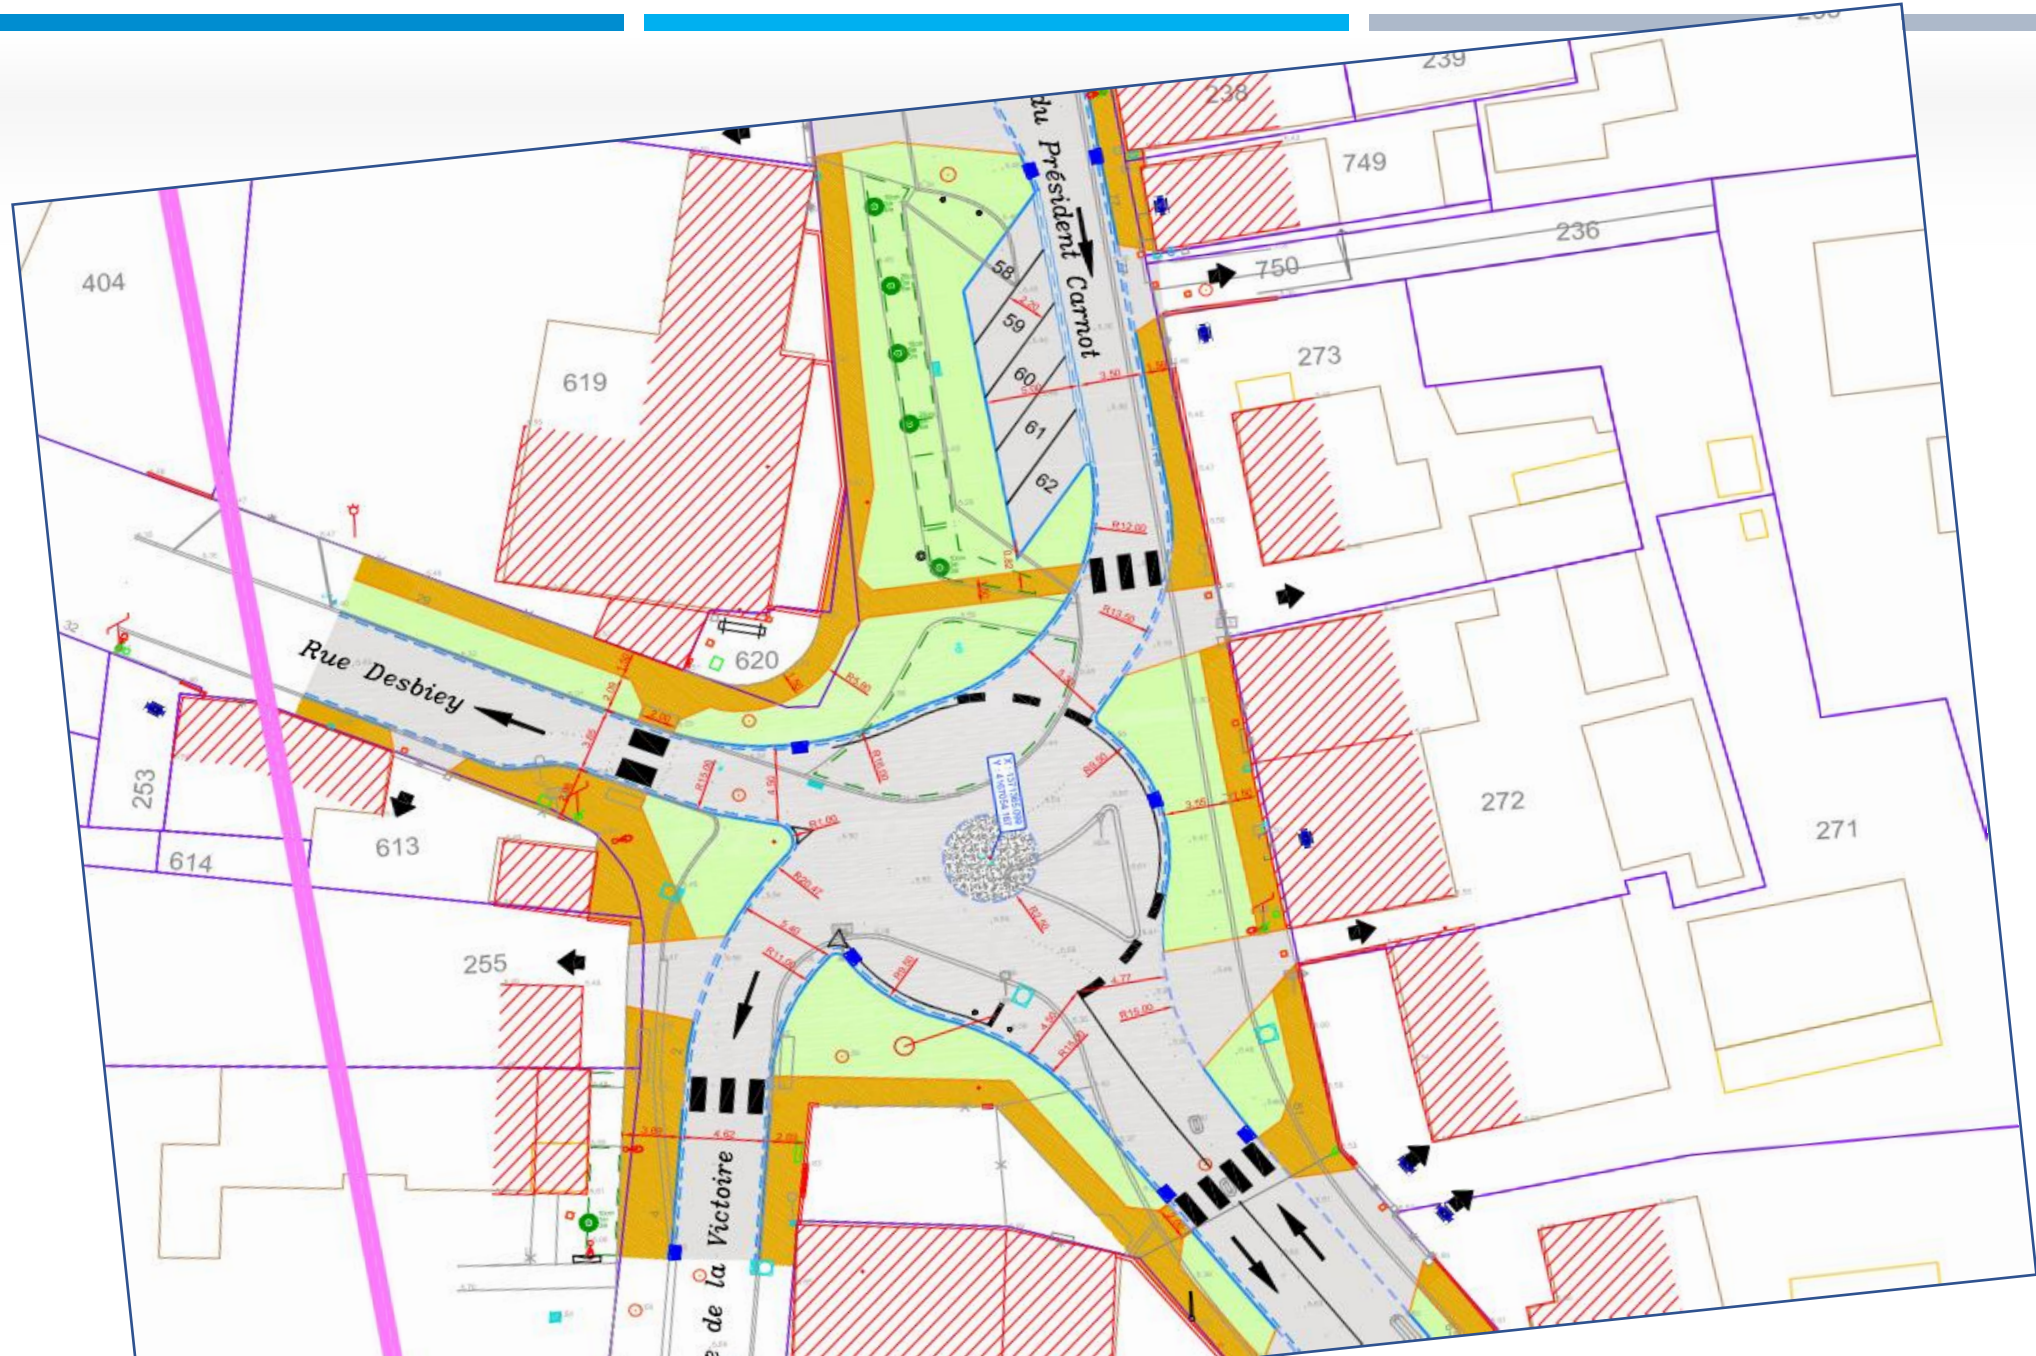



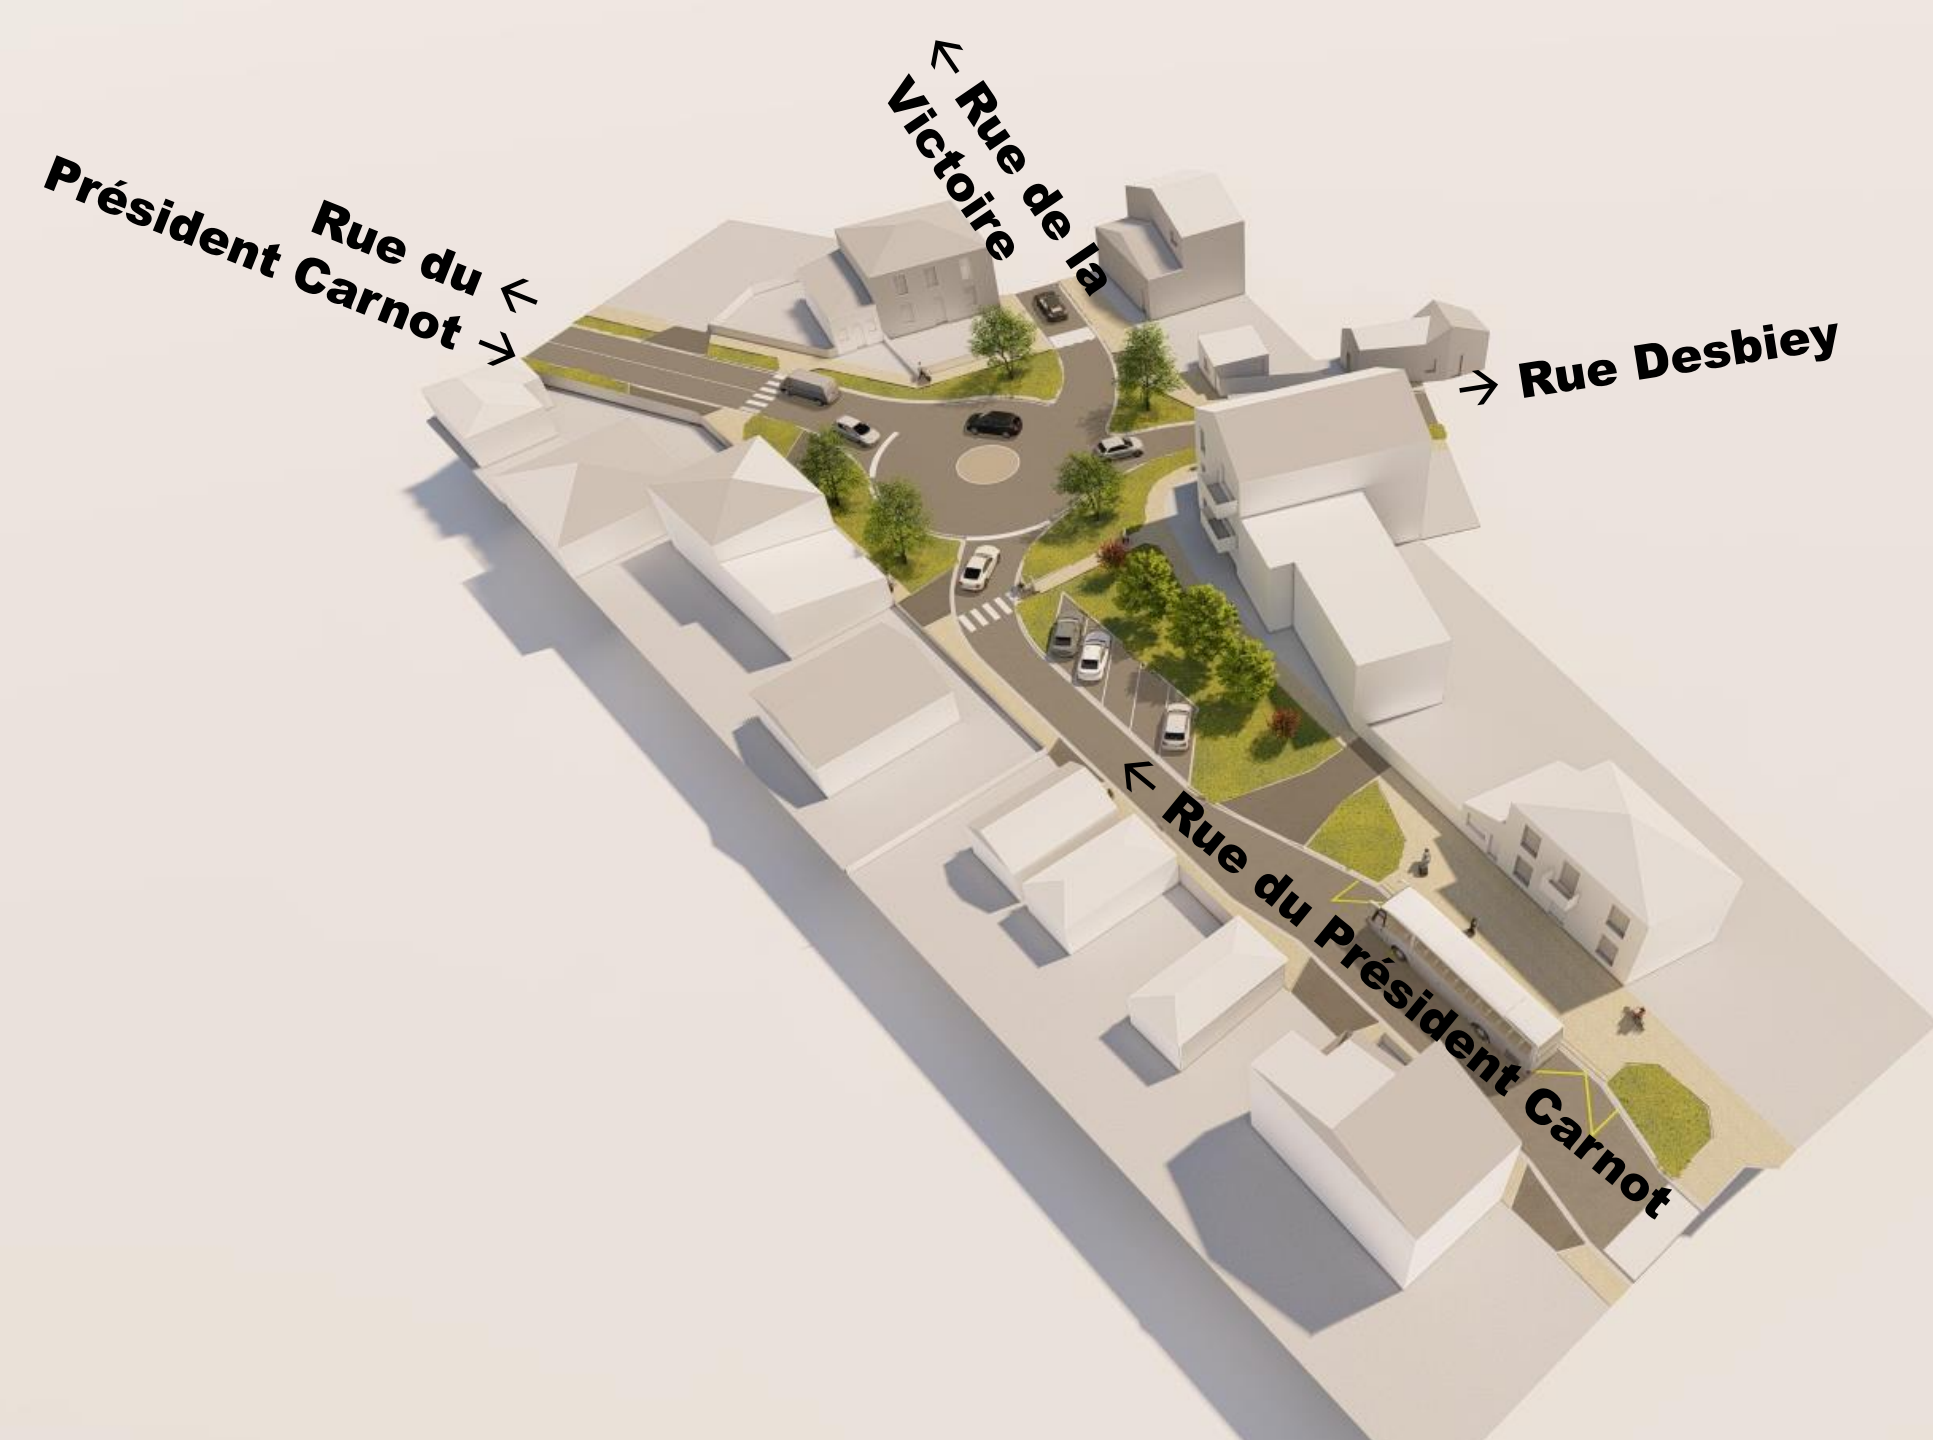






**Rue Desbief**

**Rue du  
Président Carnot**

**Rue de la Victoire**



# LE PROJET D'AMENAGEMENT

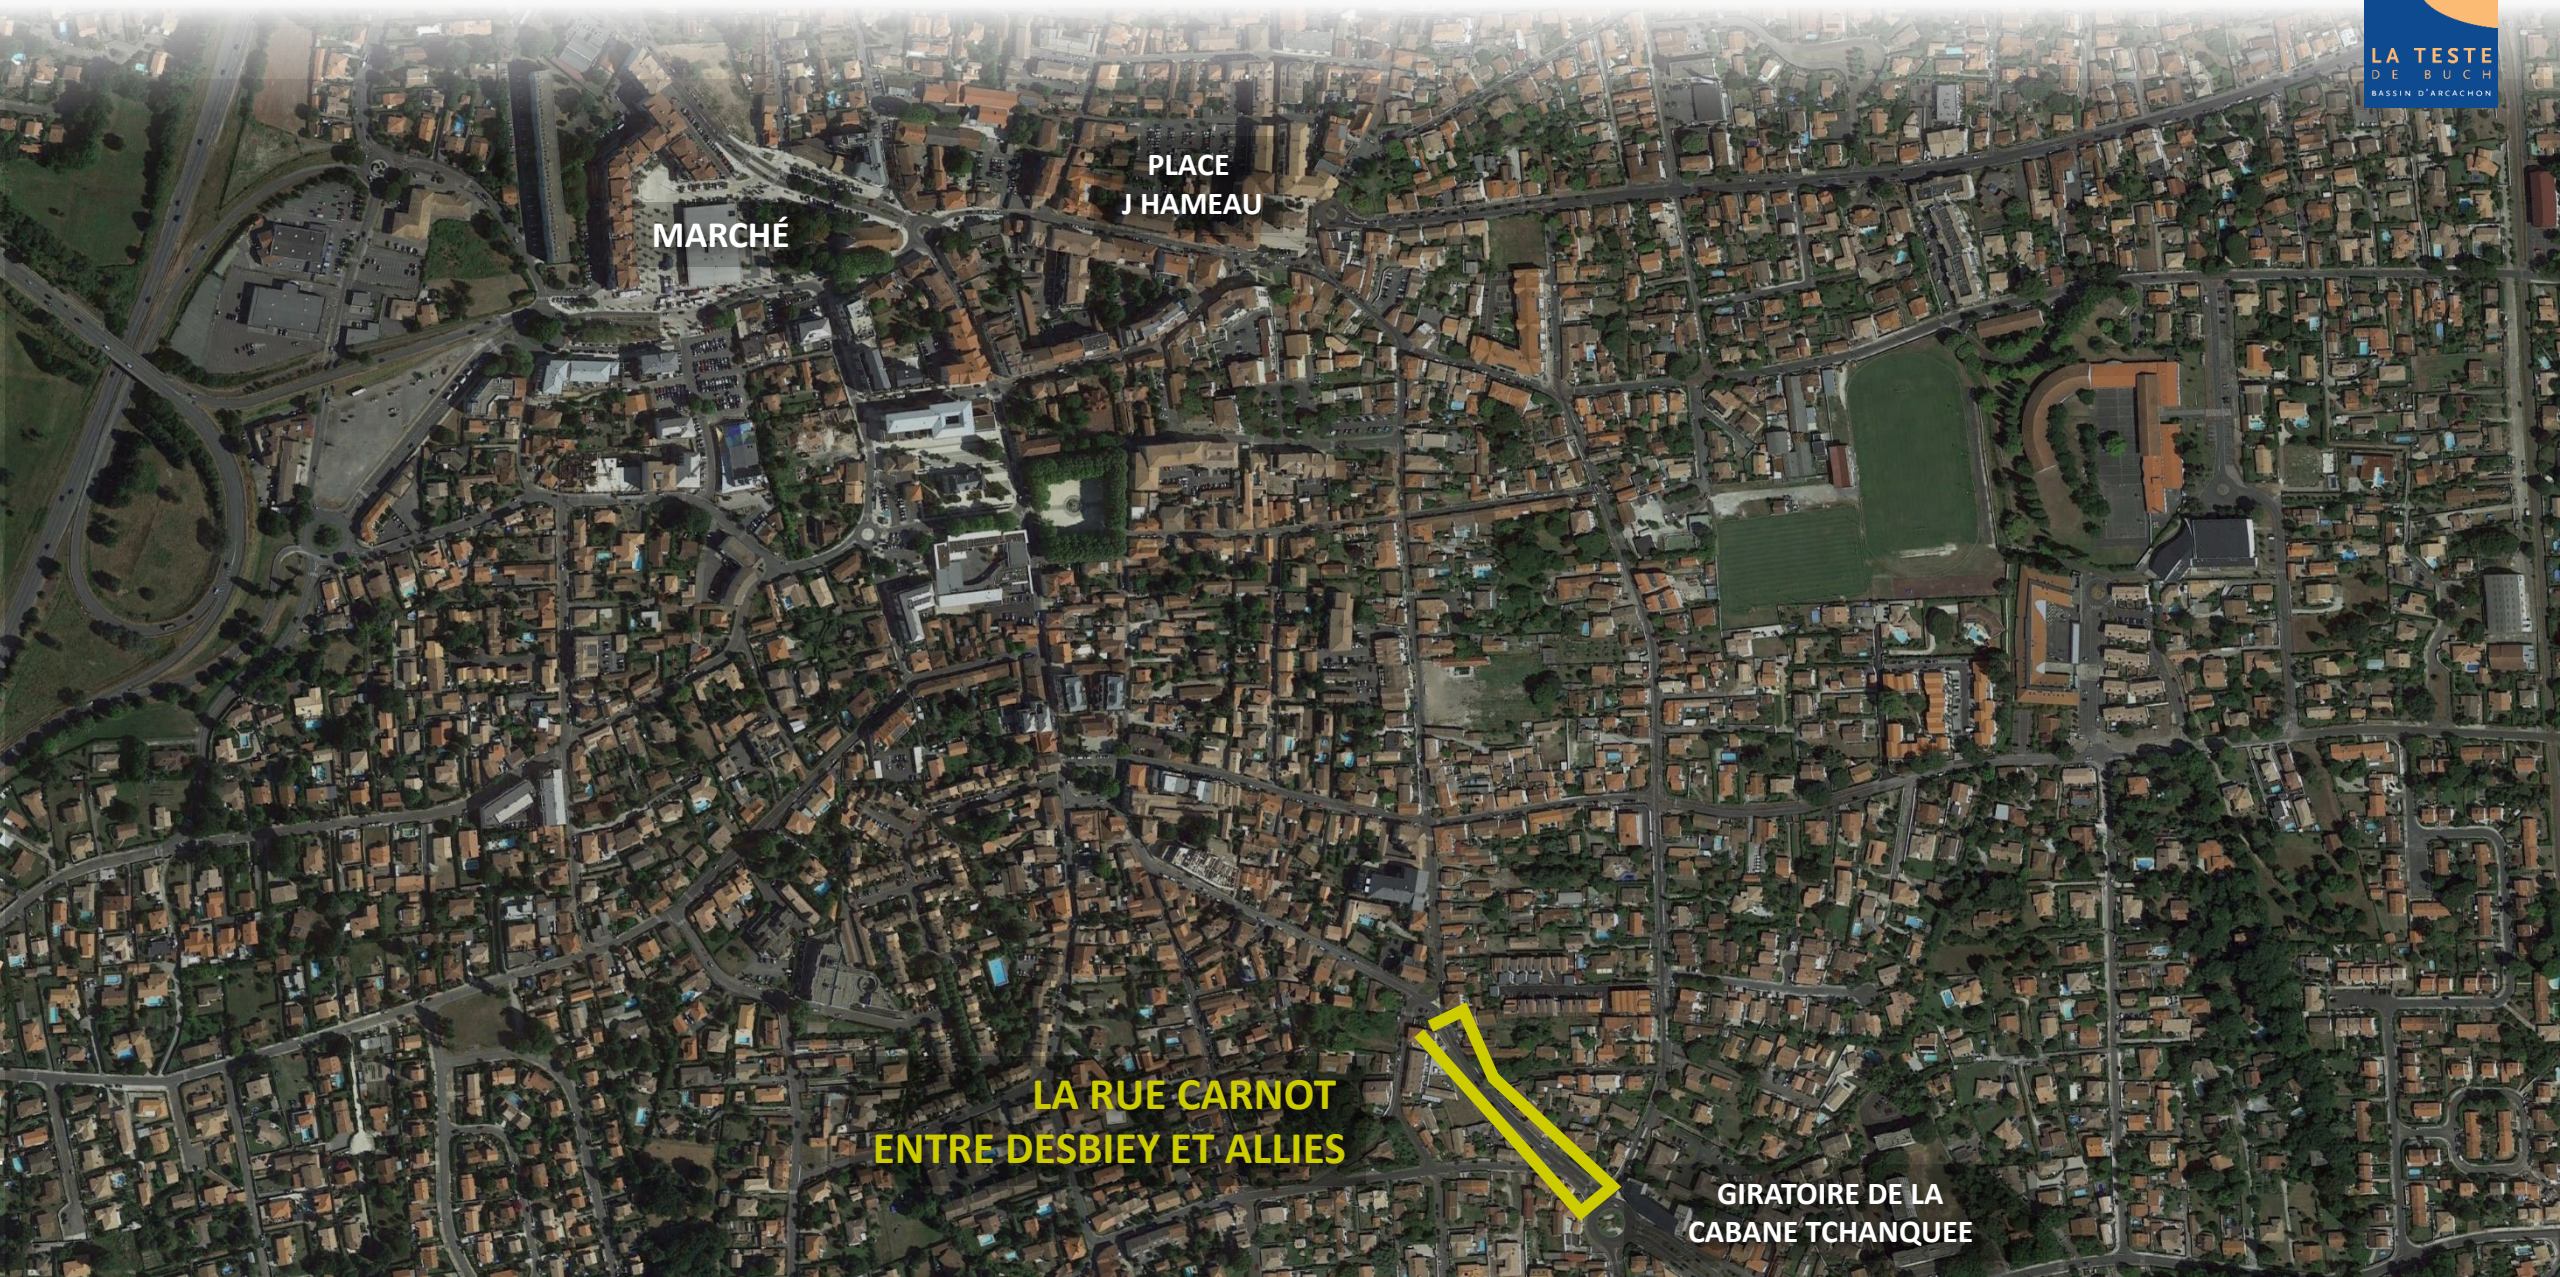

MARCHÉ



PLACE  
J HAMEAU

LA RUE CARNOT  
ENTRE DESBIEY ET ALLIES

GIRATOIRE DE LA  
CABANE TCHANQUEE



# LA RUE DU P. CARNOT ENTRE LA RUE DESBIEY ET LA RUE DES ALLIÉS

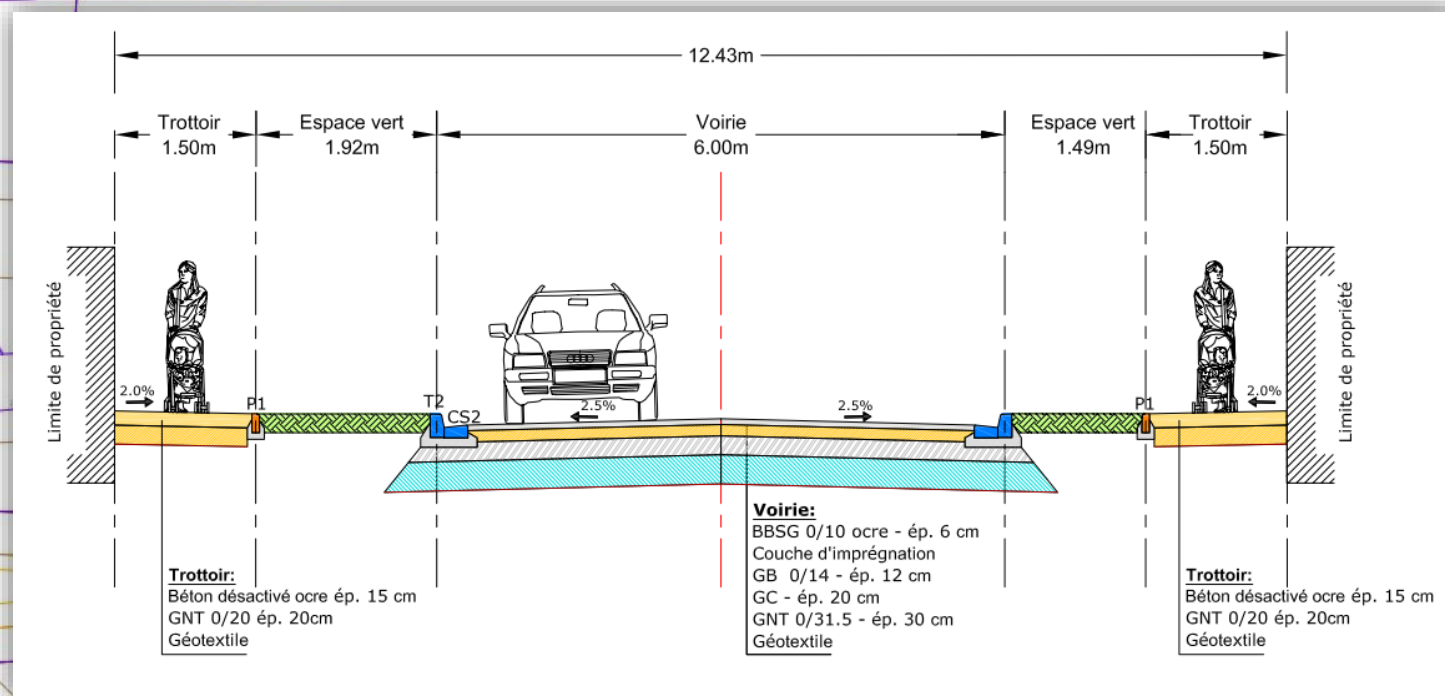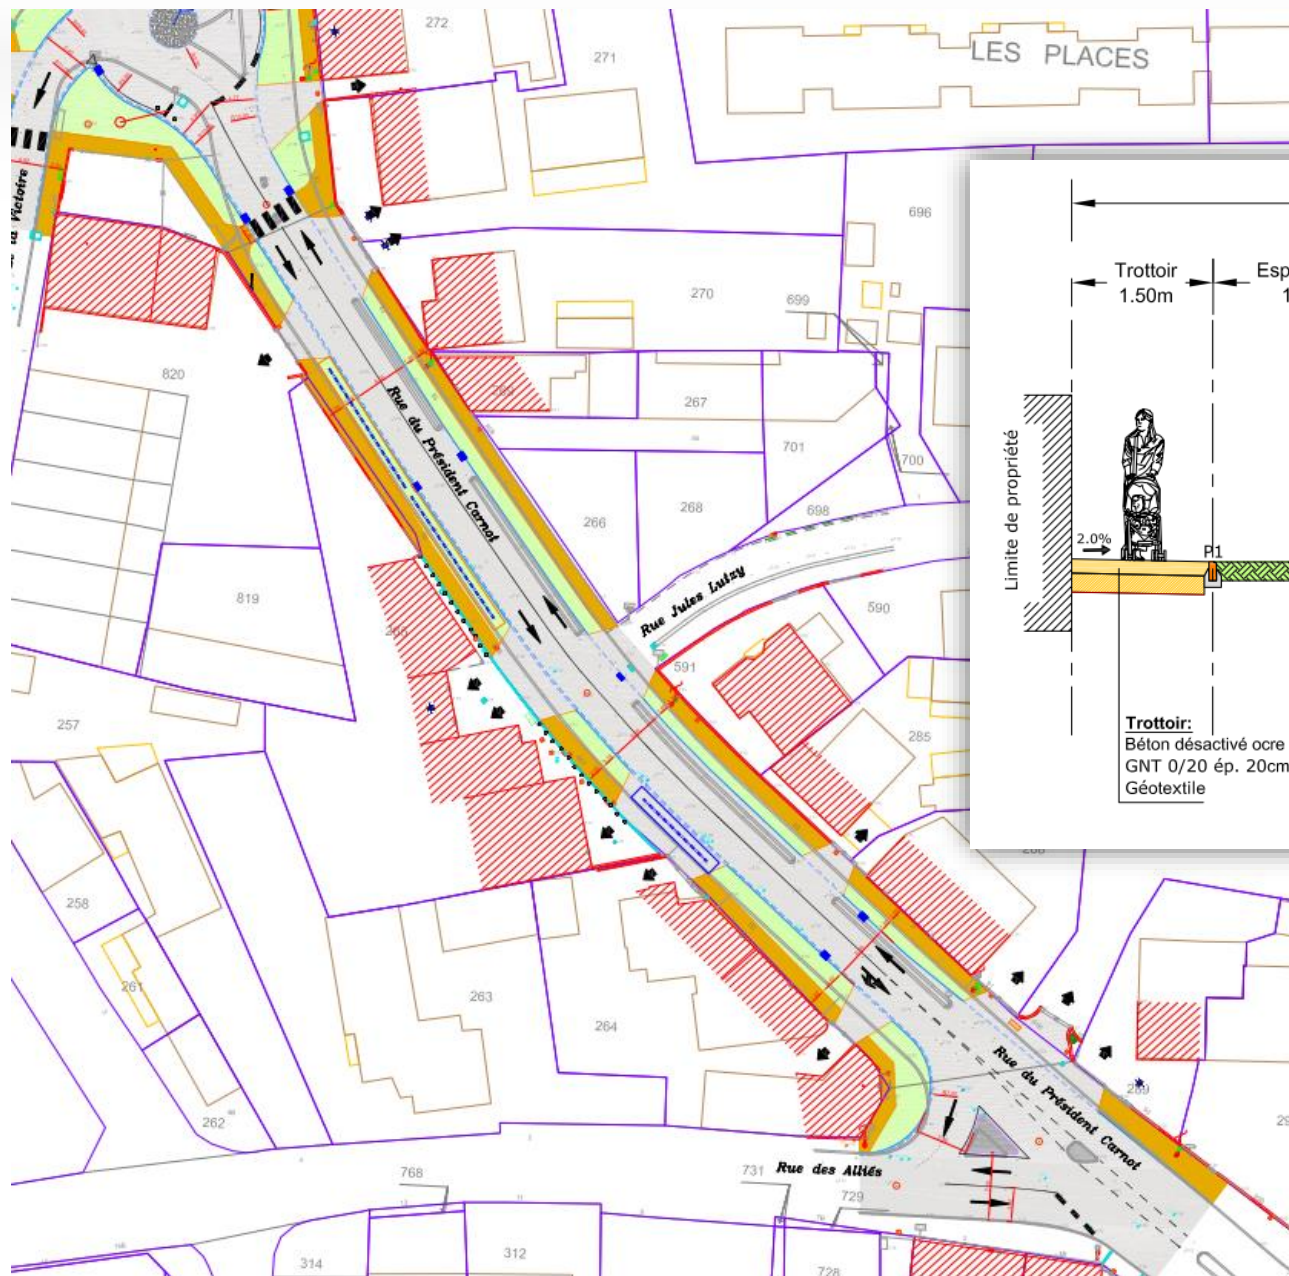



**LE CHANTIER : LES GRANDES DATES A RETENIR**

**2024**

**Travaux sur les réseaux avec  
concessionnaires**

**Travaux d'aménagement du  
carrefour Place J. Hameau et  
rue du Captalat**

**Mise en place du sens de  
circulation Nord → Sud**

**2025**

**Travaux  
d'aménagement**

**Livraison de  
l'opération**



# 2024

JANVIER

FEVRIER

MARS

AVRIL

MAI

JUIN

**TRAVAUX SIBA**

**TRAVAUX CARREFOUR  
CARNOT DESBIEY :  
AMENAGEMENT  
PROVISOIRE**



**CHANGEMENT DE  
SENS DE LA RUE  
DESBIEY**

**TRAVAUX CARREFOUR PLACE  
J. HAMEAU – RUE DU  
CAPTALAT :  
AMENAGEMENT DEFINITIF**

**TRAVAUX ENFOUISSEMENT DES RESEAUX ELECTRIQUES – TELECOM - ECLAIRAGE**

**TRAVAUX GAZ**

JUILLET

AOUT

SEPTEMBRE

OCTOBRE

NOVEMBRE

DECEMBRE



**CHANGEMENT DE  
SENS DE LA RUE  
CAPTALAT & CARNOT**

***ARRET DE CHANTIER EN  
PERIODE ESTIVALE***

**TRAVAUX RESEAU EAU POTABLE - TRONÇON NORD**



# 2025

**JANVIER**

**FEVRIER**

**MARS**

**AVRIL**

**MAI**

**JUIN**

**TRAVAUX RESEAU EAU  
POTABLE - TRONÇON SUD**

**TRAVAUX AMENAGEMENT DE LA RUE DU CAPTALAT ET RUE DU PRESIDENT CARNOT**

**JUILLET**

**AOUT**

**SEPTEMBRE**

**OCTOBRE**

**NOVEMBRE**

**DECEMBRE**

***ARRET DE CHANTIER EN  
PERIODE ESTIVALE***

**FIN DES TRAVAUX  
D'AMENAGEMENT DE LA  
RUE DU PRESIDENT  
CARNOT**



## PENDANT LE CHANTIER

- Info chantier et planning : site internet de la Ville + information auprès des riverains pendant toute la durée du chantier
- Maintien des accès constants aux commerces, cabinet médical, et résidences → Fermeture temporaire de la rue = mise en place de déviation
- Pose de ponts légers sur les trottoirs et les entrées charretières
- Stationnement interdit sur la zone de chantier
- Collecte des OM maintenue
- Plage horaire chantier autorisée : 7h30 – 18h (du lundi au vendredi)
- Réunion hebdomadaire de chantier & panneaux d'informations de chantier avec les coordonnées des différents interlocuteurs de part et d'autre du chantier
- Réalisation du revêtement de la chaussée : travaux temporaires de nuit pour limiter les nuisances



# LES INFOS CLÉS AUTOUR DU PROJET

**760 ml  
aménagés**

**3 000 000 €  
investis**

**La création d'une  
zone de rencontre  
et une zone 30  
pour apaiser le  
trafic**

**Le piéton au cœur  
de l'aménagement  
avec la création  
de trottoirs  
conformes**

**62 places de  
stationnements sur la  
rue Carnot et la rue  
Captalat & 16 sur la  
place J.Hameau**


**Des travaux  
d'automne 2023  
à l'automne  
2025**

**Un changement de  
sens à l'été 2024,  
avec l'aménagement  
de la place J.  
Hameau**




## CARREFOUR RUE CARNOT ET RUE RAMOND / METZ

## SANS PLATEAU RALENTISSEUR

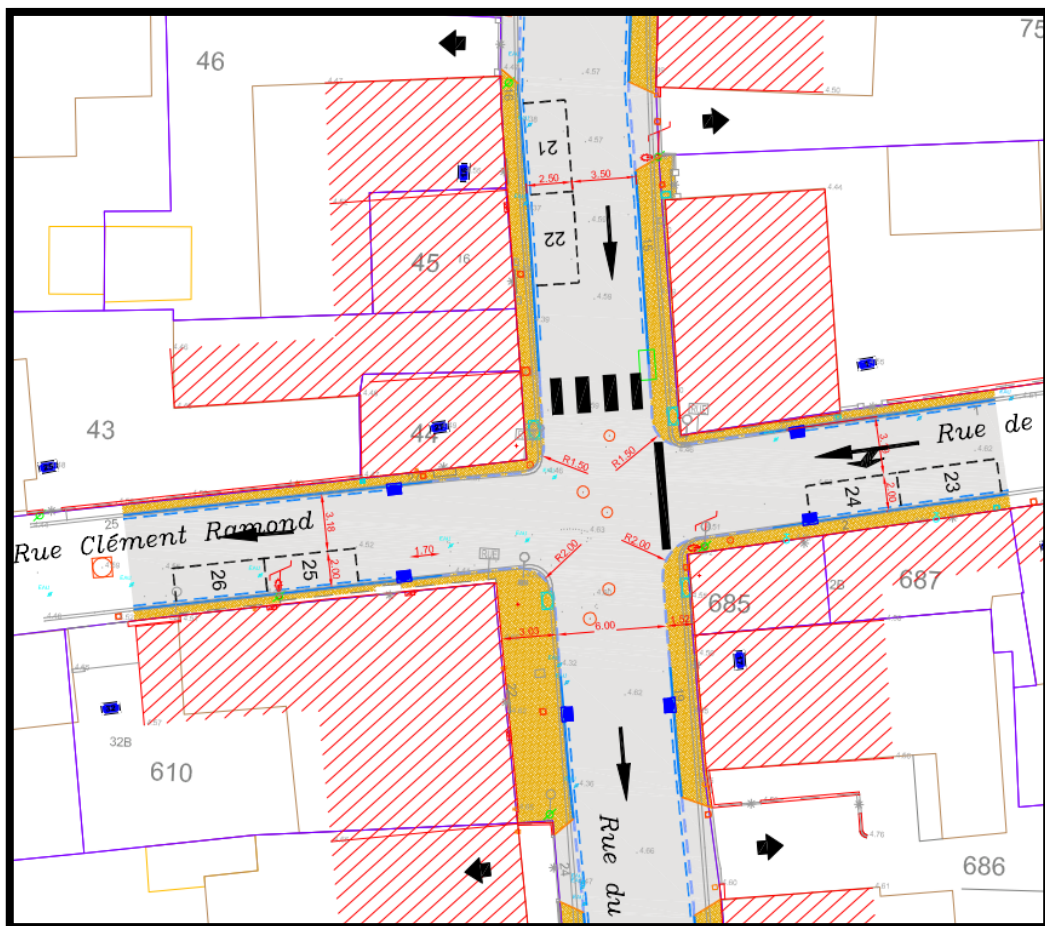


## AVEC PLATEAU RALENTISSEUR

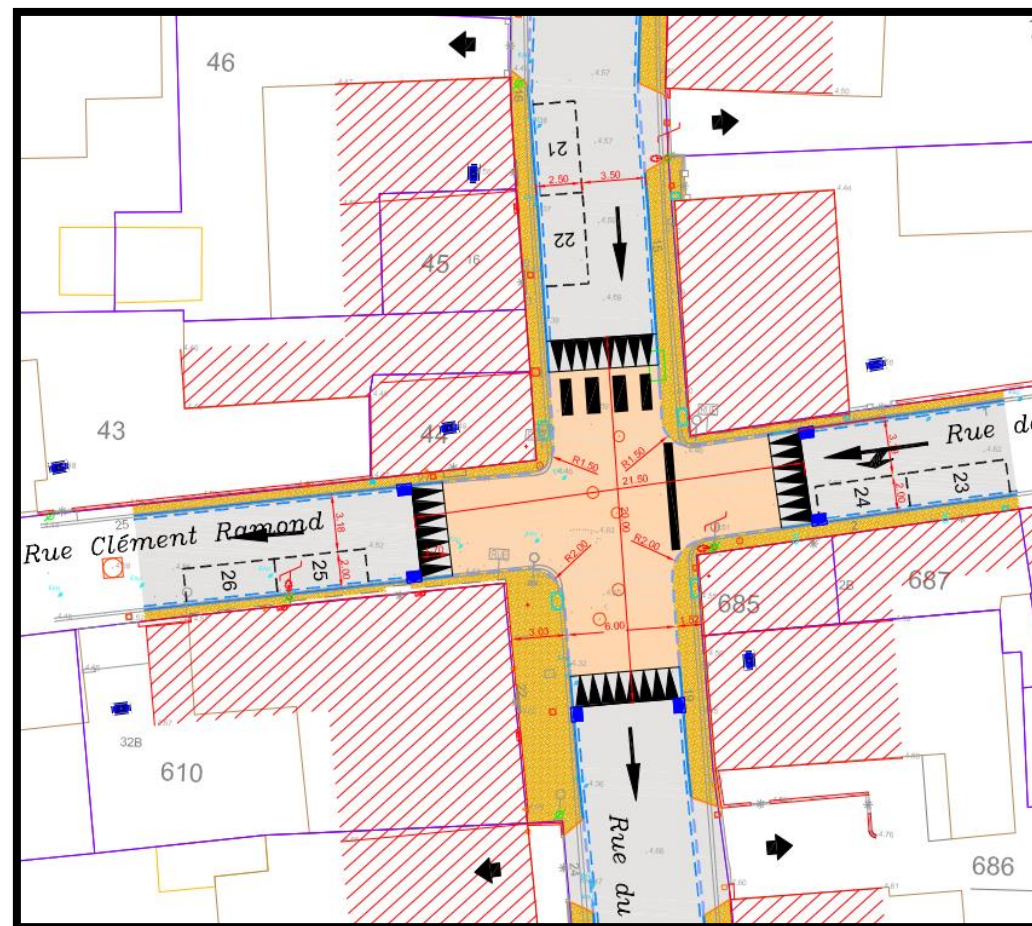




### CARREFOUR RUE CARNOT ET RUE GASTON DE FOIX

#### SANS PLATEAU RALENTISSEUR

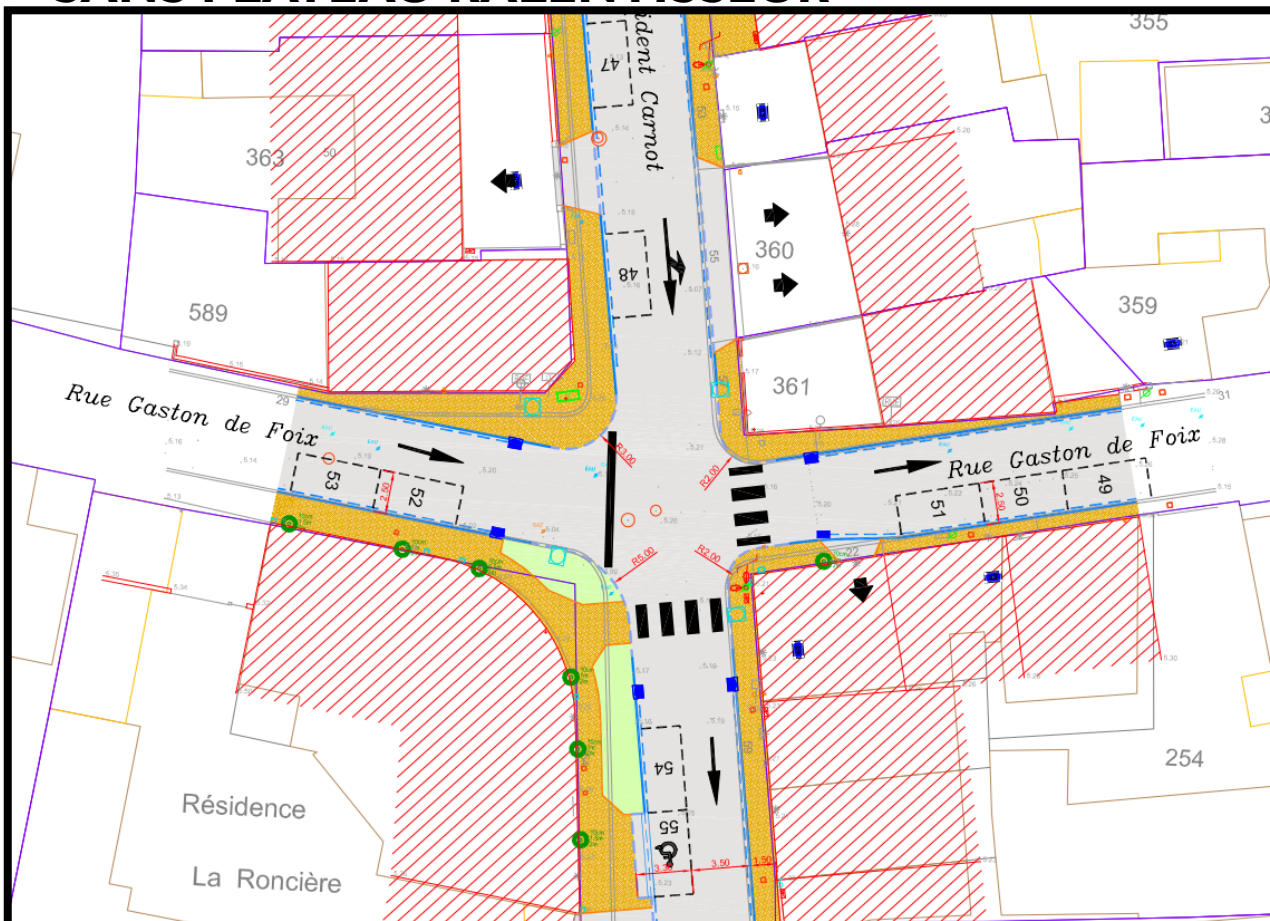

#### AVEC PLATEAU RALENTISSEUR

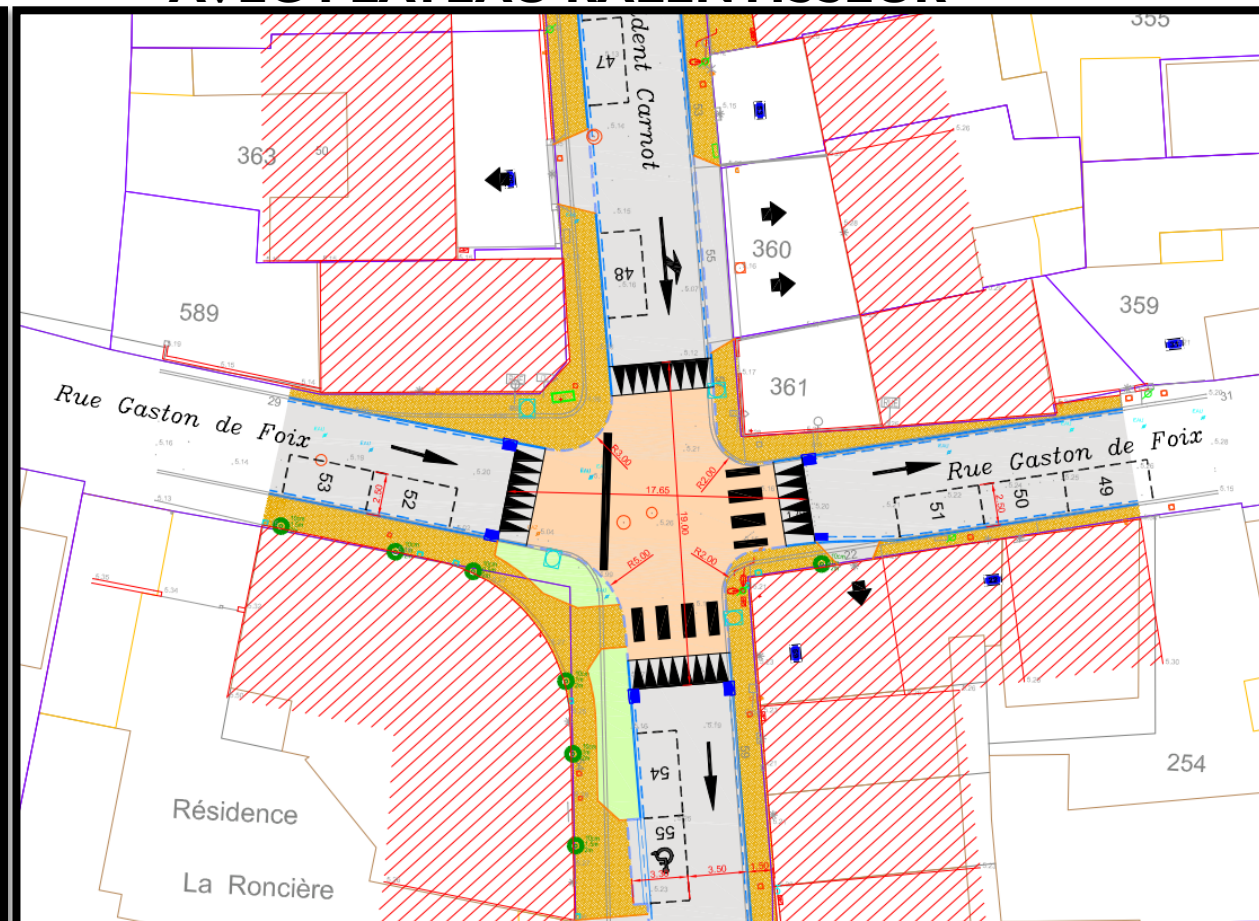





# RUE DU PRESIDENT CARNOT ET RUE DU CAPTALAT

## PRESENTATION DU FUTUR AMENAGEMENT

MAIRIE DE LA TESTE DE BUCH

# MERCI POUR VOTRE ATTENTION