





LA TESTE-DE-BUCH

Hôtel de Baleste (en totalité -intérieurs et extérieurs-)

Proposition de Périmètre Délimité des Abords

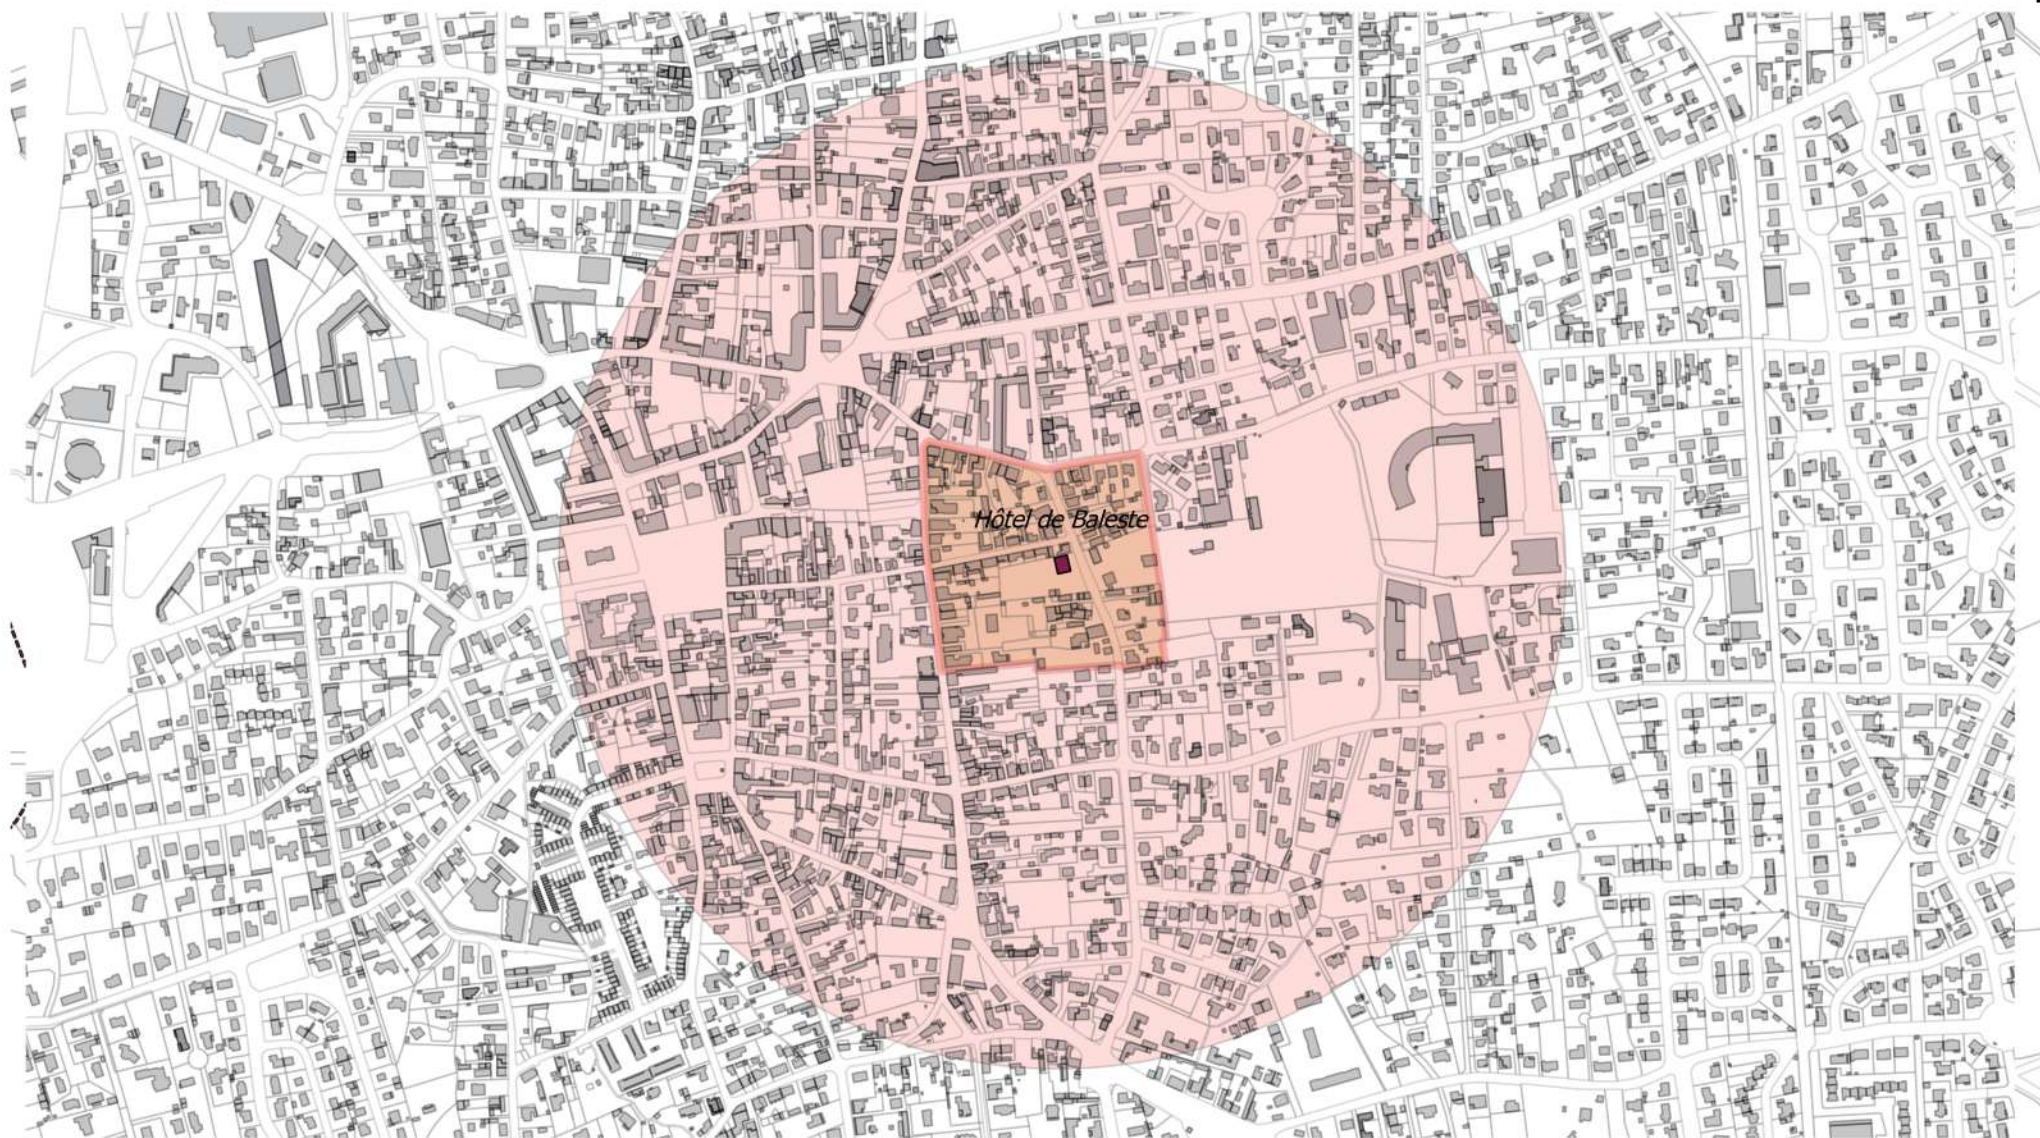

Légende

-  Monument Historique
-  Périmètre actuel de protection au titre des abords de monuments historiques (R500) - Servitude AC1
-  Projet de Périmètre Délimité des Abords (PDA) - Servitude AC1

100 0 100 200 300 400 m



UDAP DE LA GIRONDE - novembre 2022

LA TESTE-DE-BUCH

Hôtel de Baleste (en totalité -intérieurs et extérieurs-)

Proposition de Périmètre Délimité des Abords



Légende

-  Monument Historique
-  Projet de Périmètre Délimité des Abords (PDA) - Servitude AC1


100 0 100 200 300 400 m



LA TESTE-DE-BUCH

Hôtel de Baleste (en totalité -intérieurs et extérieurs-)

Proposition de Périmètre Délimité des Abords

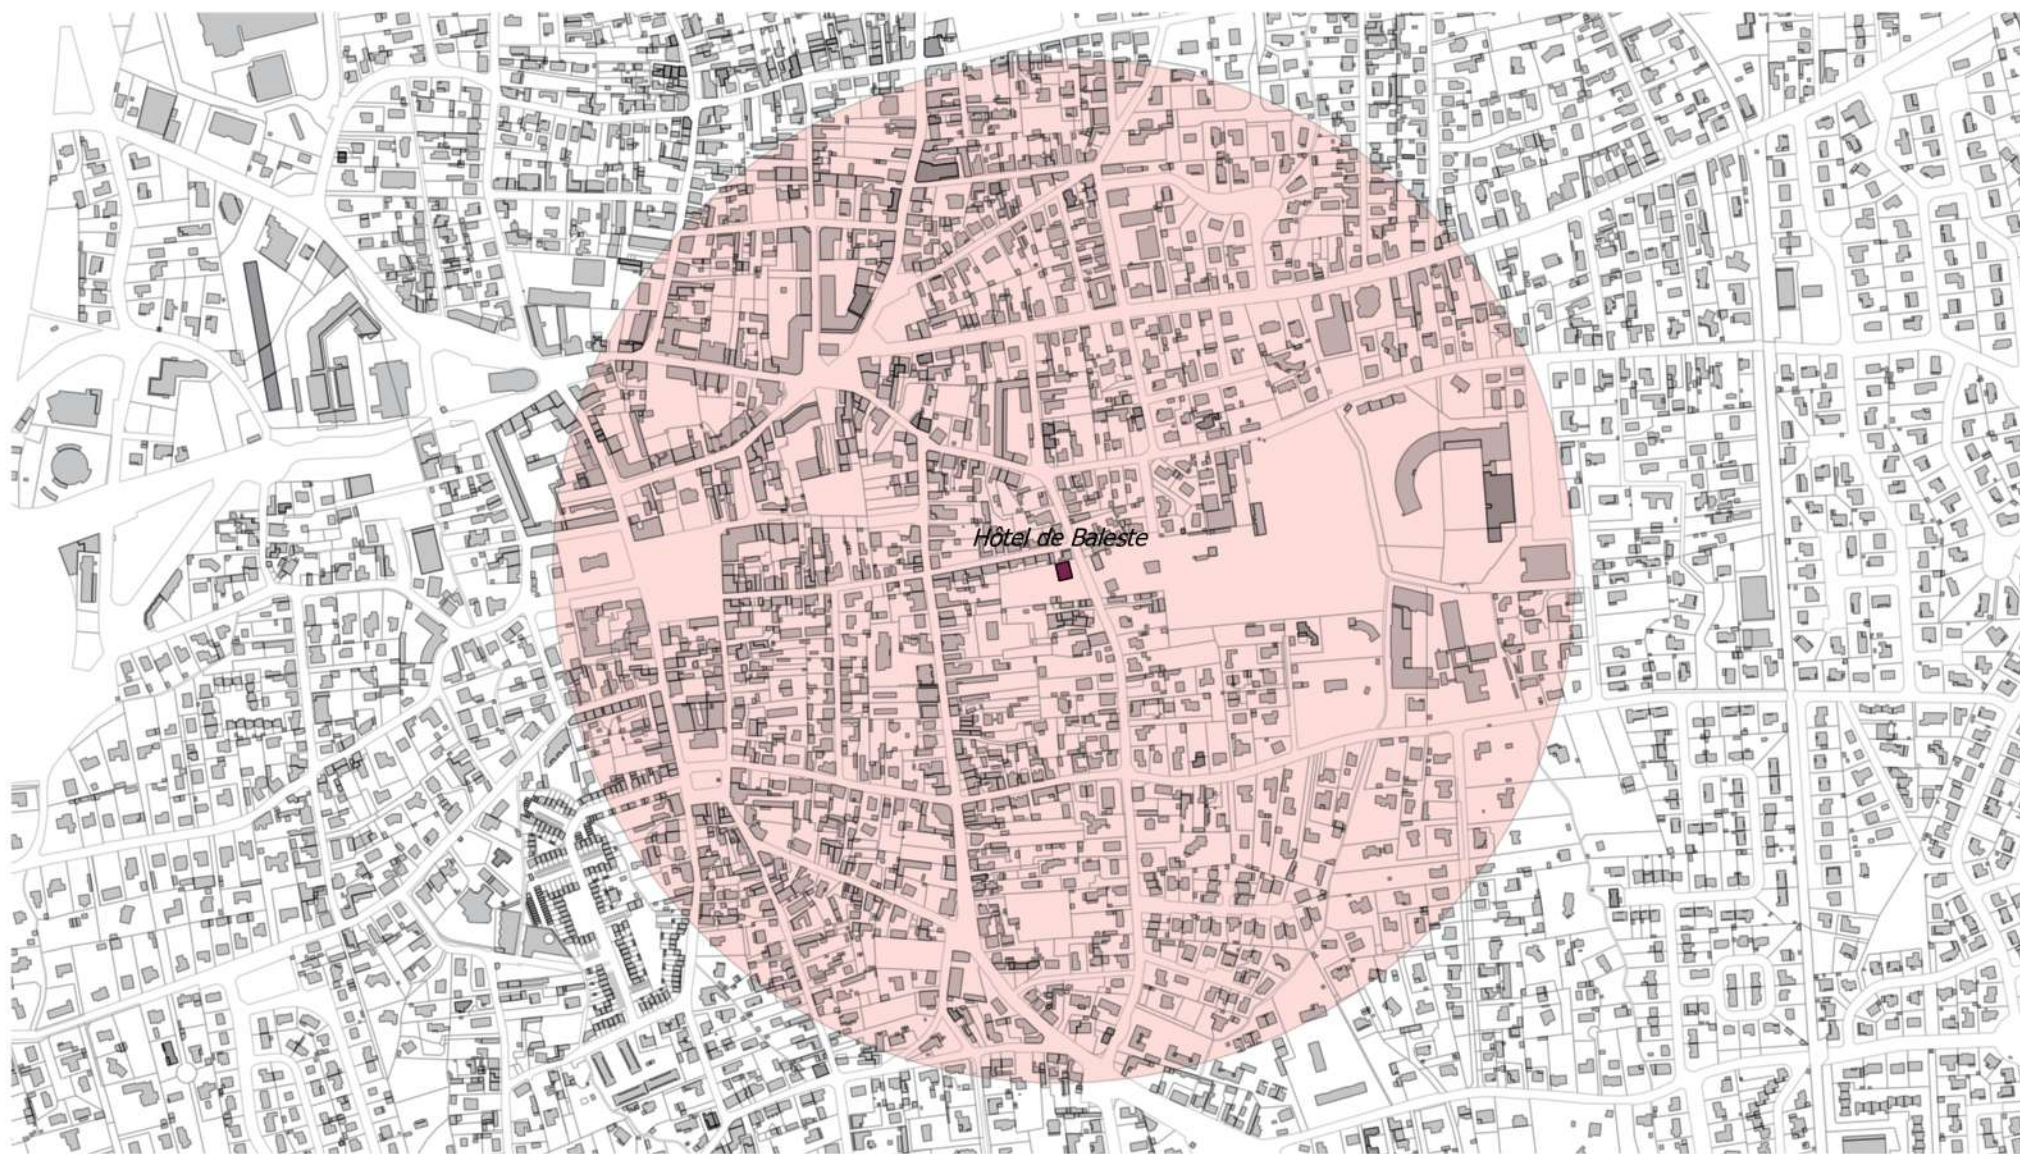

Légende

-  Monument Historique
-  Périmètre actuel de protection au titre des abords de monuments historiques (R500) - servitude AC1

100 0 100 200 300 400 m

