

Département de la Gironde
Commune de LA TESTE DE BUCH



Propriété de la Comuune
Lac de Cazaux
EMPLACEMENT
Snack "CHEZ LOUD LAOUGA"

ECHELLE : 1/200

CADASTRE: Section CY n° 106



SELARL AUIGE Cabinet de Géomètres-Experts DPLG
57, Rue du PORT - 33260 LA TESTE DE BUCH
Tel: 05-57-52-77-52 Fax: 05-57-52-77-53
E.mail : contact@auige.fr
Dossier n°13.025 230208 Fichier 13025 230208.dwg Date : 27/02/2023

X=1368.180

Y=4155.340

Y=4155.340


Légende :

- Surface Cabanon S= 59m²
- Surface Accès S= 6m²
- Surface Terrasse Couverte S= 70m²
- Surface Terrasse Ouverte S= 106m²



Y=4155.320

Y=4155.320

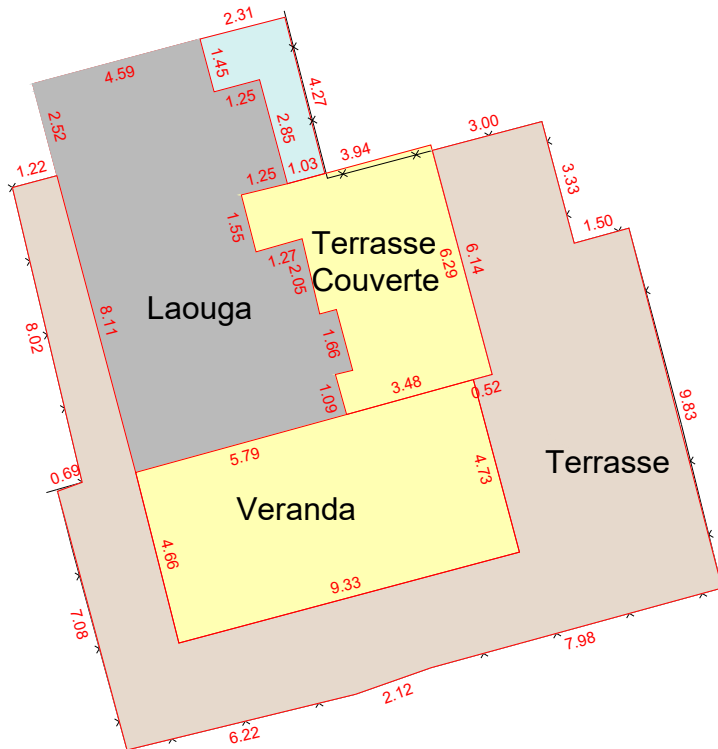

Y=4155.300

Y=4155.300

X=1368.160

X=1368.180