


Ouvrages d'assainissement des eaux usées - La Teste de Buch Pilat

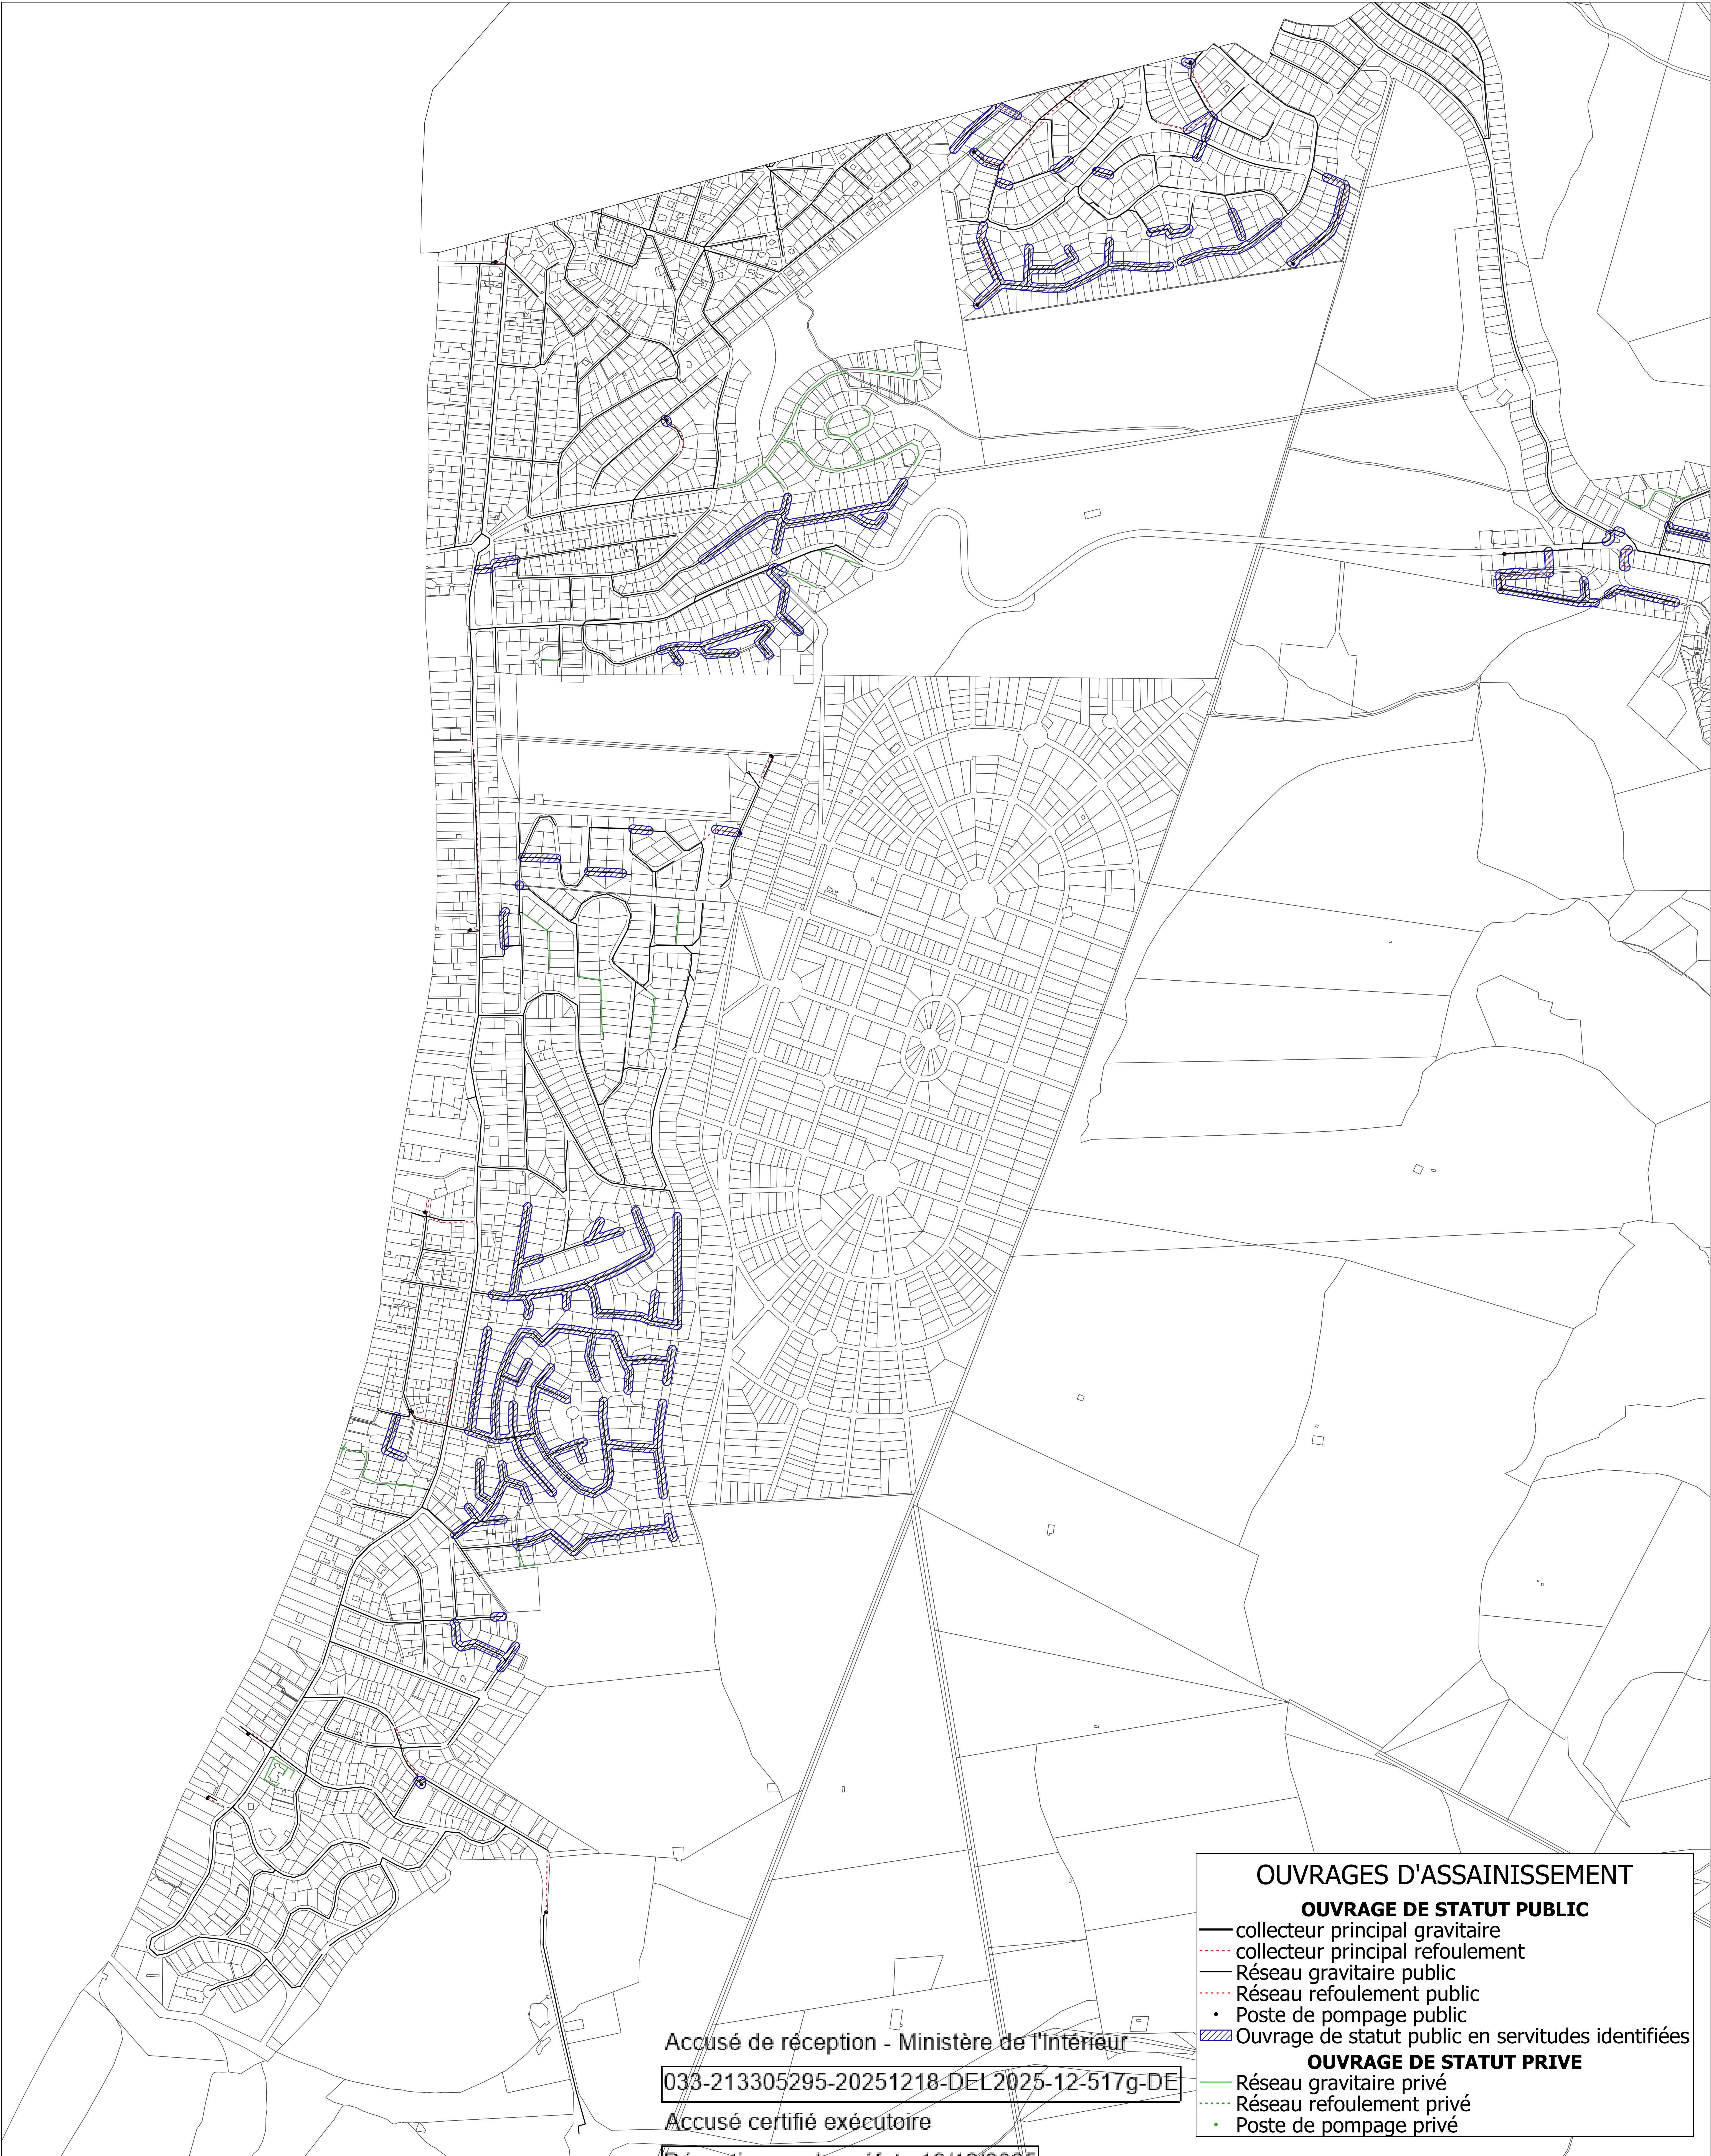

Accusé de réception - Ministère de l'Intérieur
033-213305295-20251218-DEL2025-12-517g-DE
Accusé certifié exécutoire

Réception par le préfet : 19/12/2025
Publication : 19/12/2025

Le Maire de La Teste de Buch, Patrick DAVET

OUVRAGES D'ASSAINISSEMENT

OUVRAGE DE STATUT PUBLIC

- collecteur principal gravitaire
- - - collecteur principal refoulement
- Réseau gravitaire public
- - - Réseau refoulement public
- Poste de pompage public
- ▨ Ouvrage de statut public en servitudes identifiées

OUVRAGE DE STATUT PRIVE

- Réseau gravitaire privé
- - - Réseau refoulement privé
- Poste de pompage privé

